
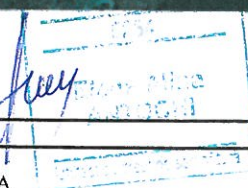


PLAN DE INCADRARE IN ZONA

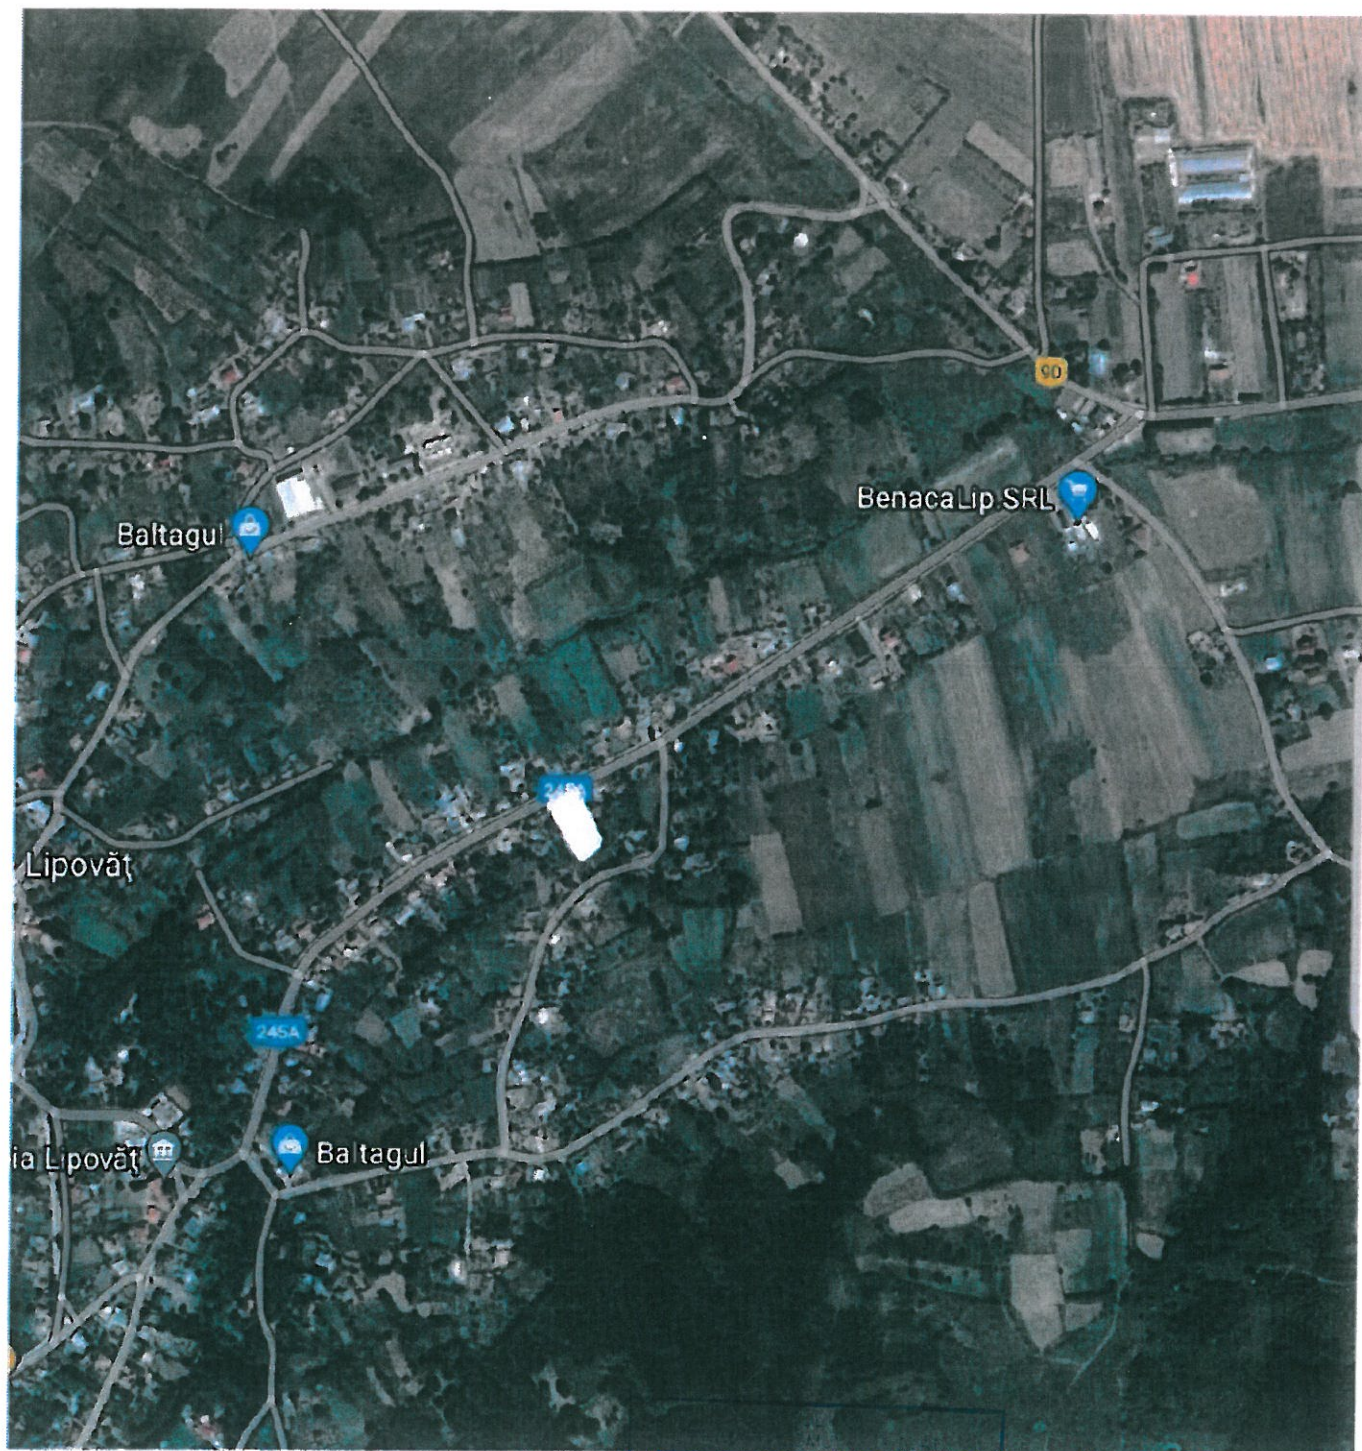

VERIFICATOR EXPERT		NUME	SEMNAȚURA	CERINȚA	ARHITECT ȘEF REFERAT/EXPERTIZA NR./DATA	PROIECT NR.
proiectant general : S.C. OMABAN CONS.S.R.L.					BENEFICIARI : CUCURLUI PAUL NICOLAE SI CUCURLUI CORNELIA jud. Vaslui, municipiul Vaslui, str. Podurilor, bloc 352, scara B, etaj 4, ap. 17	13
proiectant arhitectura : S.C. LINEO PROIECT S.R.L.						
SPECIFICATIE	NUME	SEMNAȚURA	SCARA :	TITLU PROIECT :		FAZA :
SEF PROIECT	ing. BANGAU M.		1:5000	CONSTRUIRE LOCUINTA PARTER		D.T.A.C.
PROIECTAT	arh. ANTOCHI A.		DATA :	jud. Vaslui, comuna Lipovăț, sat Lipovăț, str. Principala, nr. 43		
DESENAT	ing. BANGAU M.		2022	TITLU PLANSA : PLAN DE INCADRARE IN ZONA		PLANSA : A0

AVIZ MEDIU	AVIZ CUTURA
NU	NU