


- g) – Suprafețe ³⁾:

*Totalul rezultă prin însumarea suprafețelor înscrise la rubricile “menținute” și “propușe”



- | | | | | |
|-----------------------------------|--------|--|--|--|
| Înălțimea la cornișă sau streșină | 2,85 m | | | |
| Înălțimea maximă a construcțiilor | 5,90 m | | | |

- | | | | | |
|-----------|--------|--|--|--|
| Existente | Parter | | | |
| Propuse | Parter | | | |

- | | | | |
|--|---|--|--|
| Sistem constructiv | Structura cu pereti din zidarie de caramida GVP 25cm, cu stalpi si centuri din b.a. si cadre din b.a. | | |
| Fundații | Tip talpi continue din beton armat , fundatie b.a. | | |
| Acoperiș (șarpantă / terasă) | Sarpanta din lemn | | |
| Sistem de încălzire | Centrala combustibil solid/gazos | | |
| Învelitoare (material / culoare) | Invelitoare tabla amprenta culoare gri antracit | | |
| Finisaj exterior (material / culoare) | Gri si crem | | |
| Tâmplărie exterior (material /culoare) | PVC gri antracit | | |

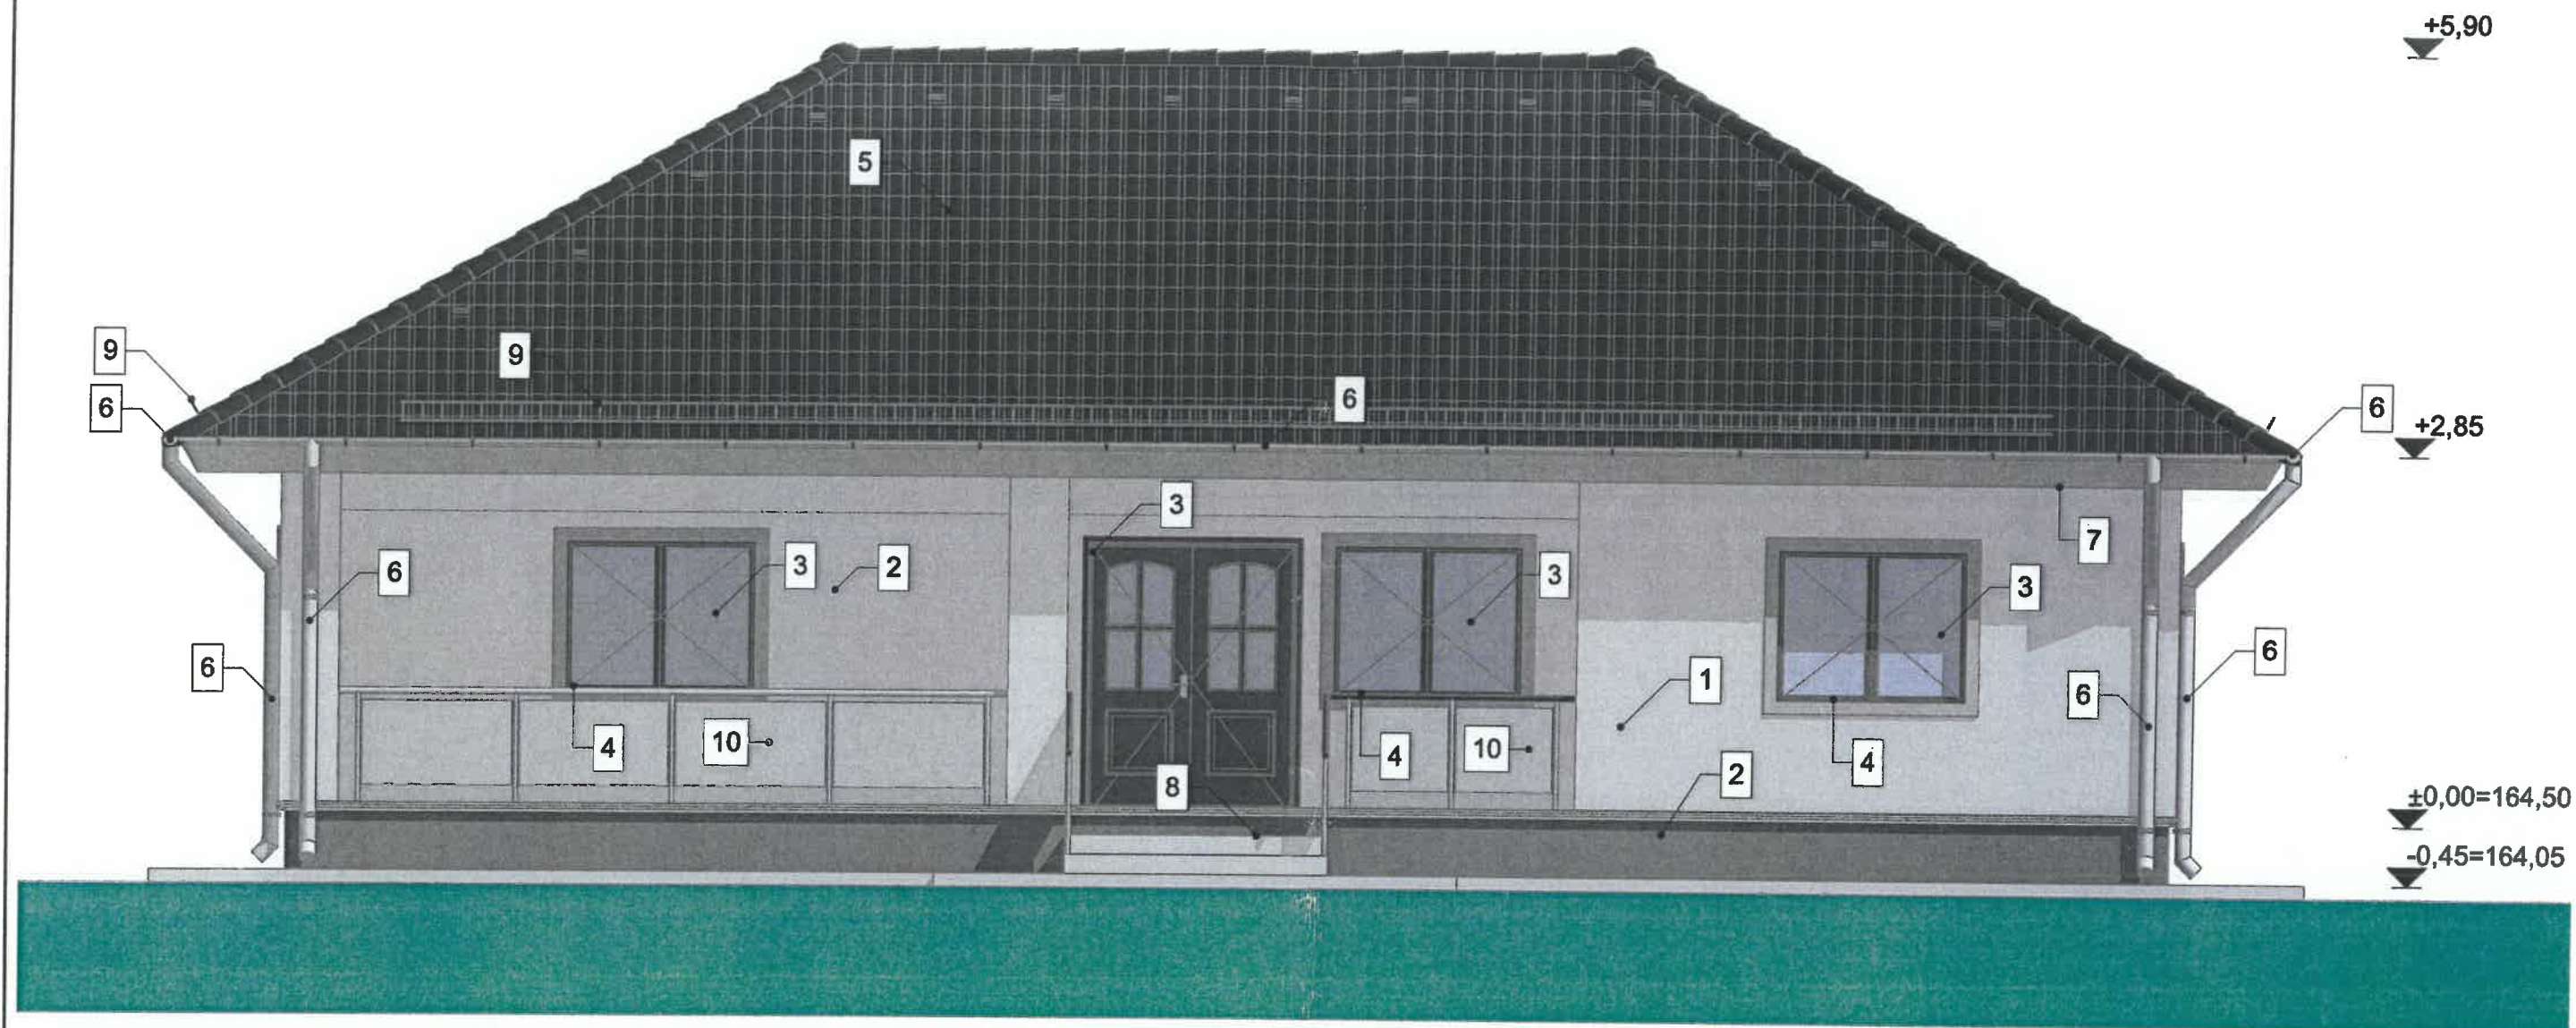

FATADA PRINCIPALA LOCUINTA

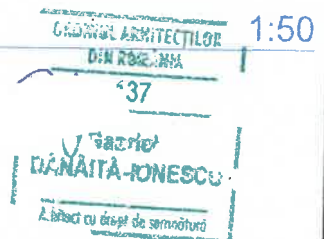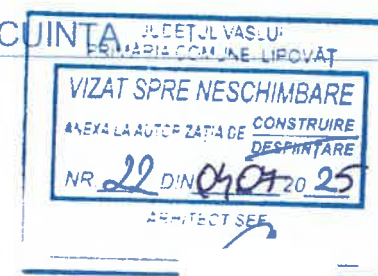

LEGENDA FINISAJE

1. Tencuieli acrilice de exterior -alb ivoire
2. Tencuieli decorative cu piatra naturala la soclu
3. Timplarie din PVC culoare gri antracit ,cu geam termopan
4. Glaf aluminiu la ferestre-culoare gri antracit
5. Invelitoare din tabla de otel vopsita tip Lindab-culoare gri antracit
6. Jgheaburi si burlane din tabla tip Lindab-culoare gri antracit
7. Pазie din lemn baituit-culoare gri antracit
8. Trepte placate cu gresie de exterior, antiderapanta-culoare bej
9. Parazapezi
10. Balustrada sticla securizata culoarea gri fumuriu incadrata cu aluminiu

PROIECTANT GENERAL				PROIECT
Sef proiect	Ing. Avram G. Iulian	S.C. ASI PROIECT S.R.L.		16/2025
VERIFICATOR/EXPERT	NUME	SEMNATURA	CERINTA	REFERAT / EXPERTIZA:
IONESCU-DANAITA A. GABRIELA - BIROU INDIVIDUAL DE ARHITECTURA				Beneficiar: LAZAREANU MARIUS-MARIAN SI LAZAREANU CORINA-VICTORITA
Iasi, str. Anastasie Panu nr 27, mobil: 0751.157.191				PROIECT 5/2025
SPECIFICATIE	SEMNATURA	Scara:	Titlu proiect:	FAZA
Sef proiect arhitectura	Arh. G. Danaita Ionescu	1:50	"DESFINTARE CORP C1 SI CONSTRUIRE LOCUINTA PARTER"	D.T.A.D.+D.T.A.C.
Proiectat	Arh. G. Danaita Ionescu		Adresa: LOCALITATEA LIPOVAT, COMUNA LIPOVAT, JUDETUL VASLUI	Piansa:
Desenat	Arh. G. Danaita Ionescu	2025	Titlu plansa: FATADA PRINCIPALA LOCUINTA	A6

AVIZ MEDIU	AVIZ CUTURA
NU	NU