


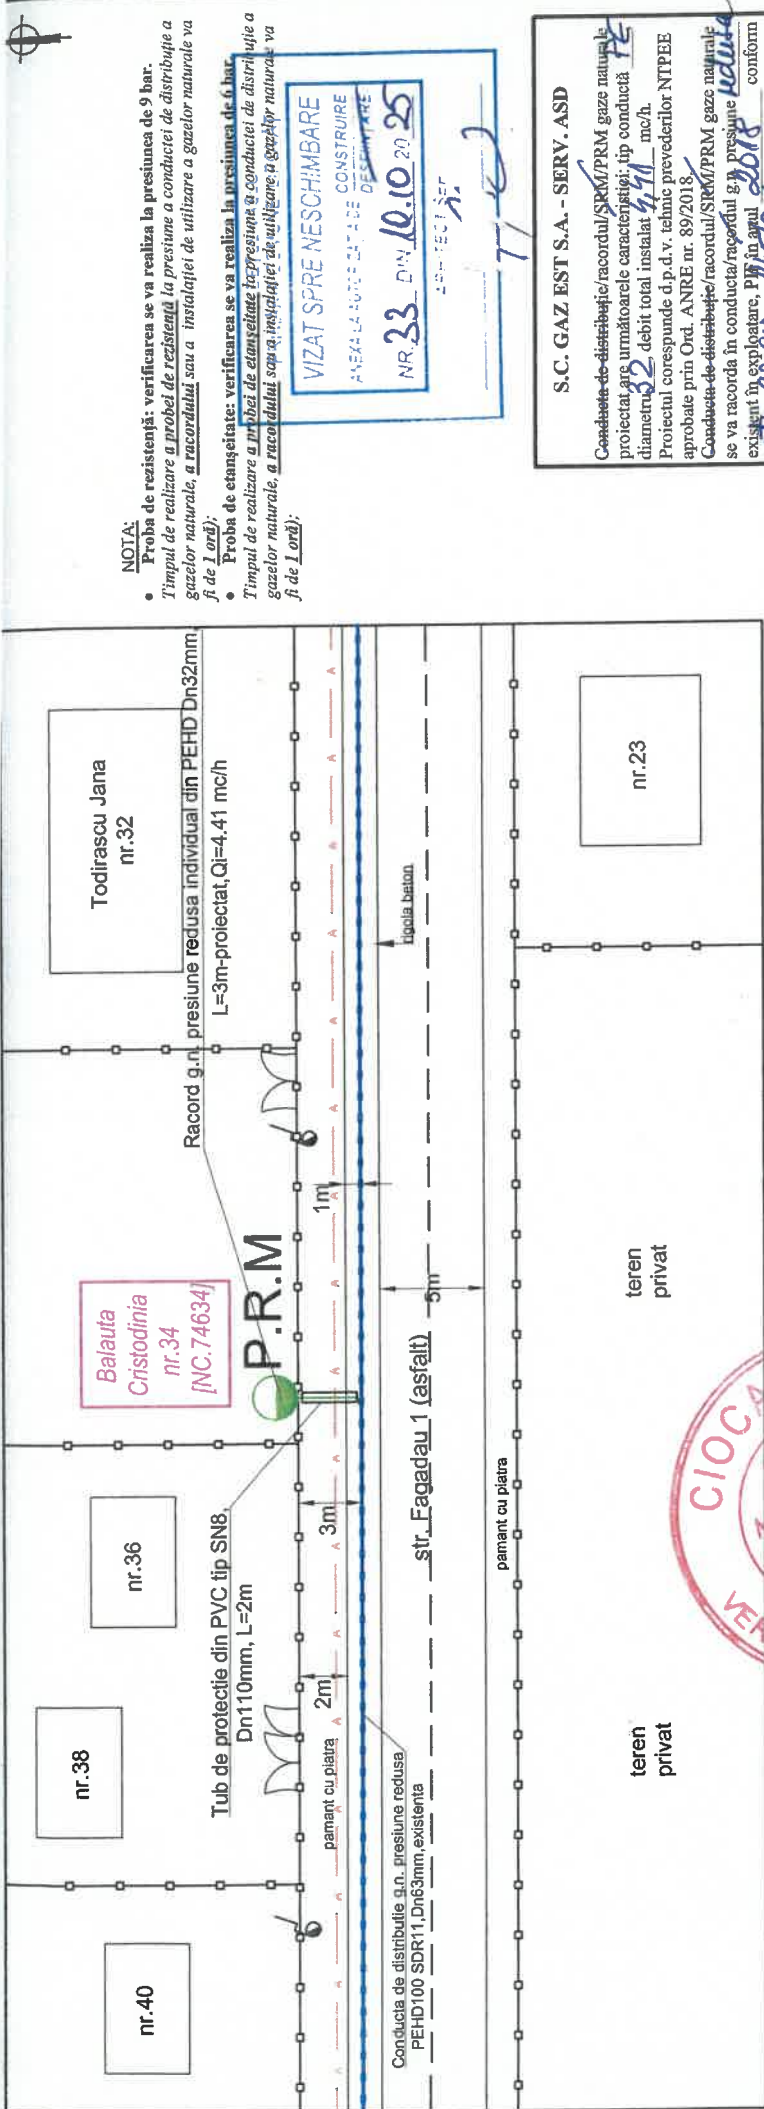

NOTA:

- Proba de rezistență: verificarea se va realiza la presiunea de 9 bar.
- Timpul de realizare a probei de rezistență la presiune a conductei de distribuție a gazelor naturale, a racordului sau a instalației de utilizare a gazelor naturale va fi de 1 oră);
- Proba de etanșeitate: verificarea se va realiza la presiunea de 6 bar.
- Timpul de realizare a probei de etanșeitate la presiune a conductei de distribuție a gazelor naturale, a racordului sau a instalației de utilizare a gazelor naturale va fi de 1 oră);

VIZAT SPRE NESCHIMBARE
ANEXA LA PROIECTUL DE CONSTRUIRE
NR. 33 DIN 10.10.2025
AS-TECH

S.C. GAZ EST S.A. - SERV. ASD

Conducute de distribuție/racordul/SPRM/PRM gaze naturale proiectate următoarele caracteristici: tip conductă PEHD100 SDR11, Dn63mm, L=2m, debit total instalat 4,41 mc/h. Proiectul corespunde d.p.d.v. tehnice prevederilor NITPEE aprobate prin Ord. ANRE nr. 89/2018. Conducute de distribuție/racordul/SPRM/PRM gaze naturale se va racorda în conducta/racordul g.n. presiune existent în exploatare, P1 în anul 2018, conform

Data 24.09.2025

APROBAT

24. SEP. 2025

S.C. GAZ EST S.A.

Conducute de distribuție/racordul/SPRM/PRM gaze naturale proiectate, regim de presiune

AVIZAT PENTRU EXECUTIE

Proiectul corespunde d.p.d.v. tehnice și poate fi executat cu respectarea prevederilor NITPEE aprobate prin Ord. ANRE nr. 89/2018 cap. VI; VII; IX-XIII.

Lucrarea se va executa pe răspunderea instalatorilor autoși ANRE conform legislației în vigoare.

AVIZAT PENTRU RACORDARE LA SD UNE, ÎN EXPLOATARE

ING. TICHICI ADRIAN

DIRECTOR GENERAL

ING. TICHICI ADRIAN

LEGENDA

- FAM.BALAUTA CRISTODINIA, STR.STR.FAGADAU 1, NR.34, SAT LIPOVAT, COM.LIPOVAT, JUD. VASLUI
- P.R.M. ECHIPAT: A) REGULATOR TIP UZ CASNIC - Qmax = 25 mc/h P1=2-0.05 Bar; P2=0.025 Bar B) CONTOR VOLUMETRIC CU MEMBRANA TIP G4

RACORD G.N. INDIVIDUAL DIN PE Ø32mm, L=3m, PROIECTAT, CE SE VA MONTA SUBTERAN PE STR. FAGADAU 1

CONDUCTA G.N. PR. REDUSA DIN PE Ø63mm, EXISTENTA PE STR.FAGADAU 1

CONDUCTA APA,EXISTENTA

Proiectant:	Executant:	Denumire Proiect:	Nr. Plansa:
S.C. GAZ EST S.A. VASLUI / ROMANIA	GazEst S.C. GAZ EST S.A. VASLUI / ROMANIA	RACORD G.N. INDIVIDUAL PRES. MEDIE DIN PEHD SI P.R.M.PENTRU ALIMENTARE CU G.N. A IMOBILULUI FAM.BALAUTA CRISTODINIA, STR. FAGADAU 1, NR.34,SAT LIPOVAT,COM.LIPOVAT,JUD. VASLUI	G1
Proiectat:	Ing. Condurache Gabriel	Denumire Plansa:	
Desenat:	Ing. Olteai Marian	PLAN DE SITUATIE	
Verificat:	Ing. Mazilu Delia	Faza:	232/2025 P.TH. + D.D.
			rev.1

AVIZ MEDIU	AVIZ CUTURA
NU	NU