


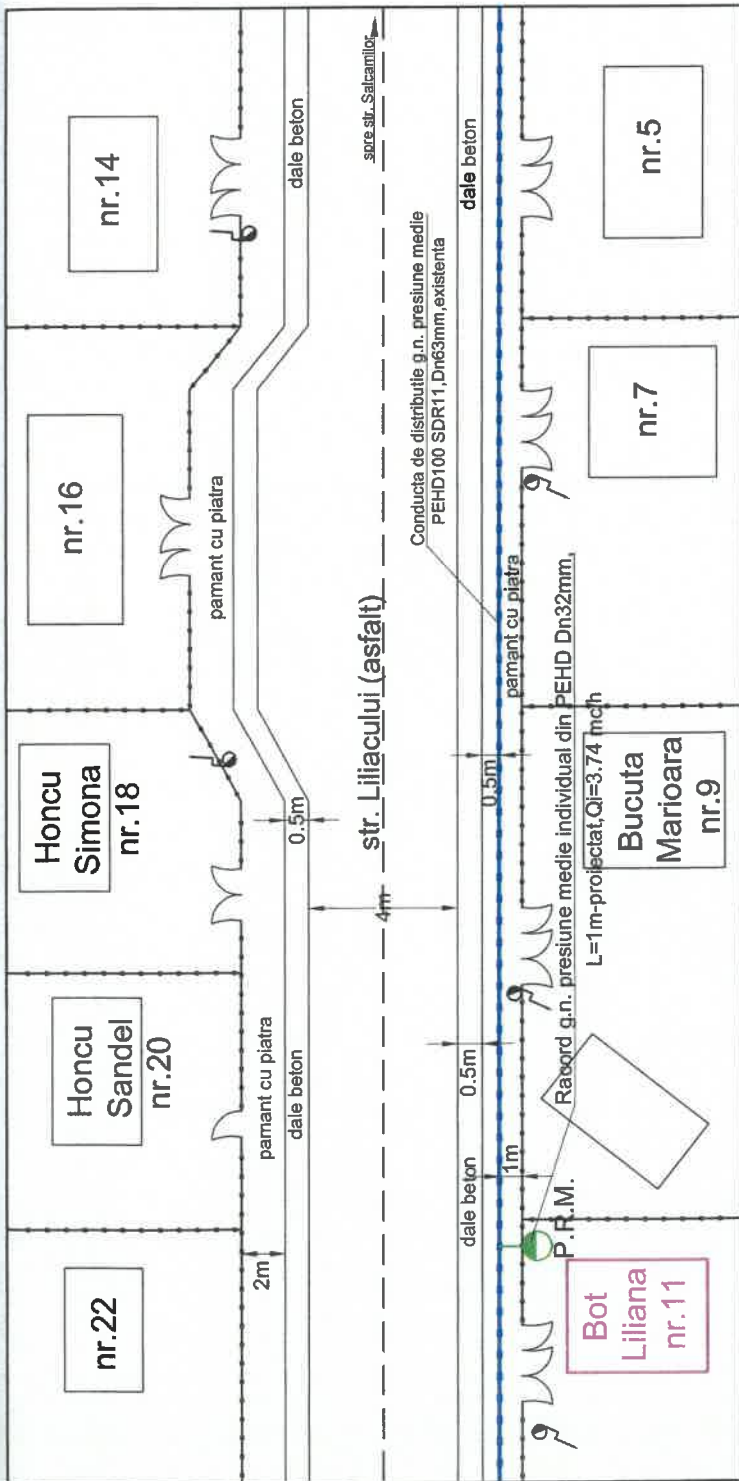

NOTA:

- Proba de rezistență: verificarea se va realiza la presiunea de 9 bar.
- Timpul de realizare a probei de rezistență la presiune a conductei de distribuție a gazelor naturale, a racordului sau a instalației de utilizare a gazelor naturale va fi de 1 oră;
- Proba de etanșitate: verificarea se va realiza la presiunea de 6 bar.
- Timpul de realizare a probei de etanșitate la presiune a conductei de distribuție a gazelor naturale, a racordului sau a instalației de utilizare a gazelor naturale va fi de 1 oră;

S.C. GAZ EST S.A. - SERV. ASD

Conduceta de distribuție/racordul/SRM/PRM gaze naturale proiectat are următoarele caracteristici: tip conductă PE diametru 92-debit total instalat 374 mc/h.

Proiectul corespunde d.p.d.v. tehnic prevederilor NTPEE aprobate prin Ord. ANRE nr. 89/2018.

Conduceta de distribuție/racordul/SRM/PRM gaze naturale se va racorda în conducta/racordul g.n. presiune existent în exploatare, P.R.M. în anul 2024 conform Data 14.10.2025

APROBAT
14. OCT. 2025

S.C. GAZ EST S.A.

Conduceta de distribuție/racordul/SRM/PRM gaze naturale proiectat, regim de presiune

AVIZAT PENTRU EXECUȚIE

Proiectul corespunde d.p.d.v. tehnic și poate fi executat cu respectarea prevederilor NTPEE aprobate prin Ord. ANRE nr. 89/2018 cap. VI; VII; IX+XIII.

Lucrarea se va executa pe răspunderea instalatorilor autorizați ANRE conform legislației în vigoare.

AVIZAT PENTRU RACORDARE LA SD

DIRECȚOR GENERAL, ING. TIGHIU ADRIAN



JUDETUL VASLUI
PRIMĂRIA COMUNEI LIPOVAT

VIZAT SPRE NESCHIMBARE

ANEXA LA AUTORIZAȚIE DE CONSTRUIRE

NR. 37 DIN 23.10.2025

ARHITECT S.E.A.

LEGENDA

- FAM. BOT LILIANA-NR.11, STR. LILIAULUI, SAT CHITOC, COM. LIPOVAT, JU. VASLUI
- P.R.M. ECHIPAT: A) REGULATOR TIP UZ CASNIC - Qmax = 25 mc/h P1=6-2 Bar, P2=0.025 Bar
- B) CONTOR VOLUMETRIC CU MEMBRANA TIP G4
- RACORD G.N. INDIVIDUAL DIN PE Ø32mm, L=1m, PROIECTAT, CE SE VA MONTA SUBTERAN PE STR. LILIAULUI
- CONDUCTA G.N. PR. MEDIE DIN PE Ø63mm, EXISTENTA

NUME: CONDURACHE GABRIEL
CNP: 1880927374548
INSTALATOR AUTORIZAT GAZE NATURALE
TIP: PGD,PGIU - PROIECTARE
LEGITIMATIE NR.211180070;111190068,
data:19.11.2023,Semnatura

NUME: TUDUCIUC ANDREI
CNP: 1801218374510
INSTALATOR AUTORIZAT GAZE NATURALE
TIP: EGD,EGIU - EXECUTIE
LEGITIMATIE NR.512160871; 412160938,
data:20.12.2021,Semnatura

Proiectant:	Executant:	Denumire Proiect:	Nr. Plansa:
GazEst	GazEst	RACORD G.N. INDIVIDUAL PRES. MEDIE DIN PEHD SI P.R.M. PENTRU ALIMENTARE CU G.N. A IMOBILITATII FAM.BOT LILIANA, STR.LILIAULUI,NR.11,SAT CHITOC,COM.LIPOVAT,JD. VASLUI	G1
S.C. GAZ EST S.A. VASLUI / ROMANIA	S.C. GAZ EST S.A. VASLUI / ROMANIA		
Proiectat: Ing. Condurache Gabriel	Scara: %	Denumire Plansa:	PLAN DE SITUATIE
Desenat: Ing. Olteu Marian	2025	Faza:	247/2025 P.TH. + D.D.
Verificat: Ing. Mazilu Della			rev.1

AVIZ MEDIU	AVIZ CUTURA
NU	NU