


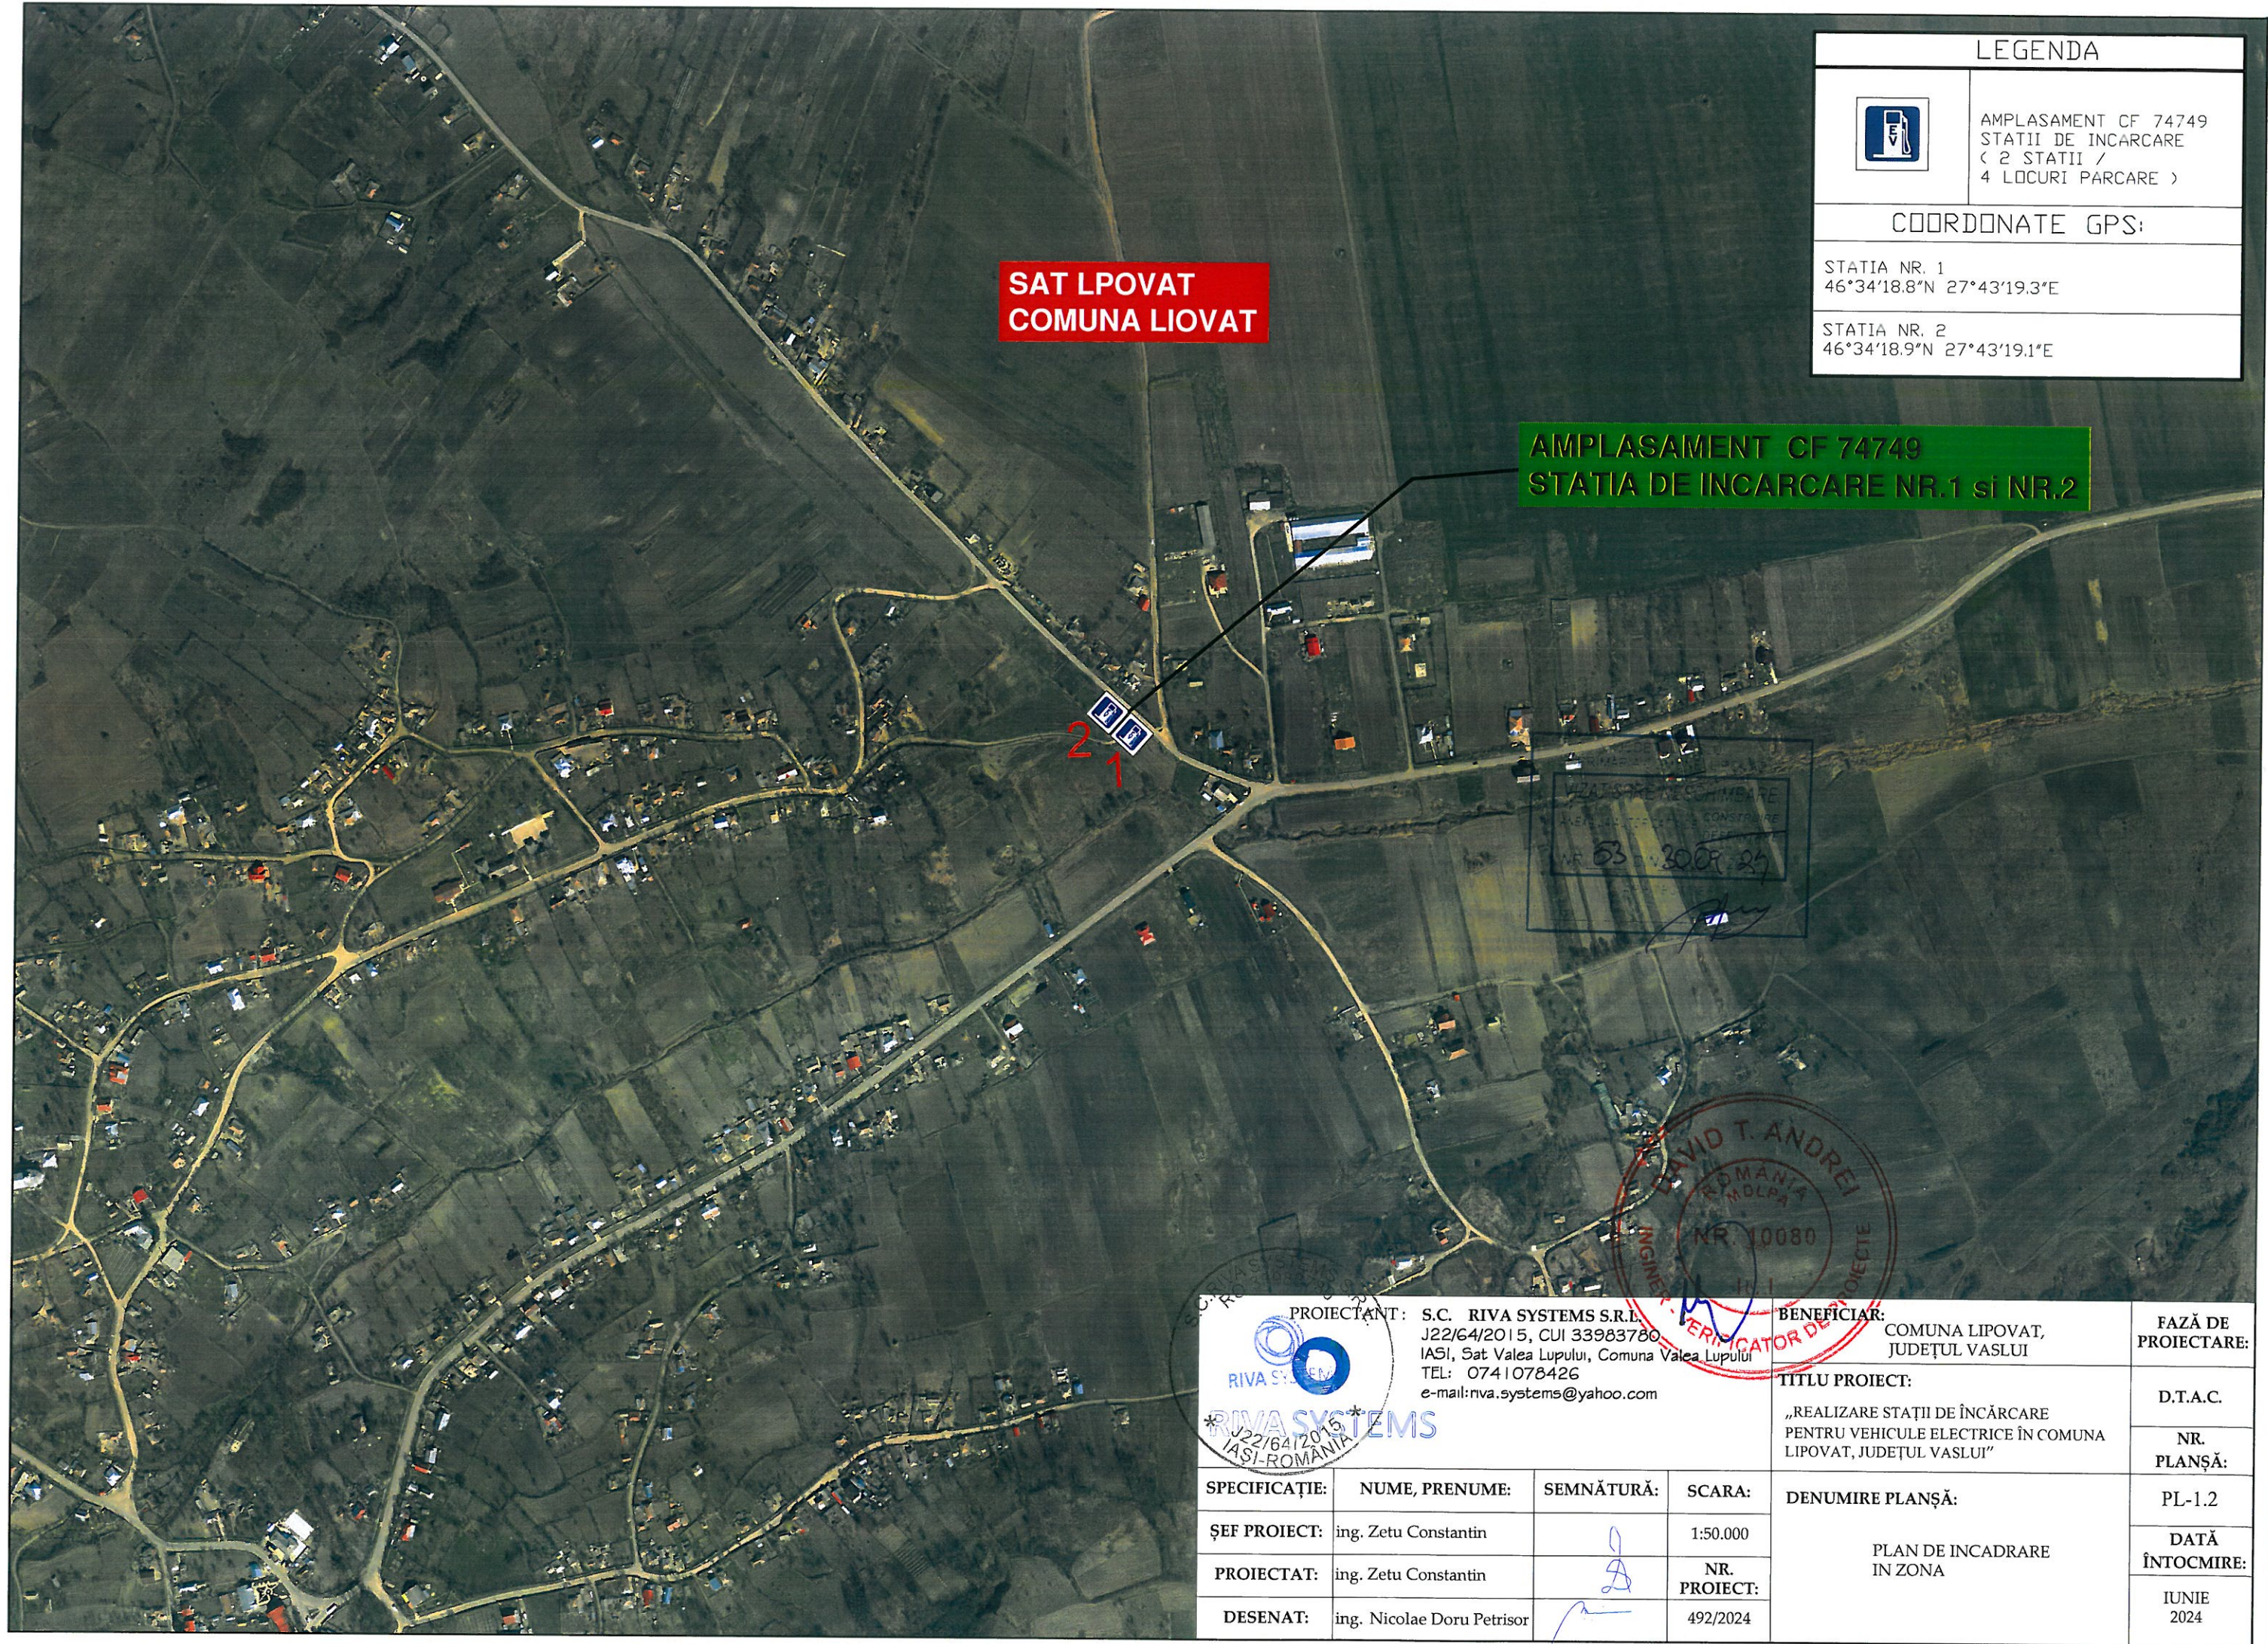


SAT LPOVAT
COMUNA LIOVAT

AMPLASAMENT CF 74749
STATIA DE INCARCARE NR.1 si NR.2


LEGENDA	
	AMPLASAMENT CF 74749 STATII DE INCARCARE (2 STATII / 4 LOCURI PARCARE)
COORDONATE GPS:	
STATIA NR. 1 46°34'18.8"N 27°43'19.3"E	
STATIA NR. 2 46°34'18.9"N 27°43'19.1"E	

 PROIECTANT: S.C. RIVA SYSTEMS S.R.L. J22/64/2015, CUI 33983780 IASI, Sat Valea Lupului, Comuna Valea Lupului TEL: 0741078426 e-mail: rva.systems@yahoo.com VERIFICATOR DE PROIECT *RIVA SYSTEMS* J22/64/2015 IASI-ROMANIA				BENEFICIAR: COMUNA LIPOVAT, JUDEȚUL VASLUI		FAZĂ DE PROIECTARE:
TITLU PROIECT: „REALIZARE STAȚII DE ÎNCĂRCARE PENTRU VEHICULE ELECTRICE ÎN COMUNA LIPOVAT, JUDEȚUL VASLUI”				D.T.A.C.		
DENUMIRE PLANȘĂ: <						

LEGENDA	
	LIMITA INTABULARE (CARTE FUNCiare)
	BLOC DE MASURA SI PROTECTIE TRIFAZAT (BMPT)
	PRIZA DE PAMANT PROIECTATA
	STATIE DE INCARCARE VEHICULE ELECTRICE: 1x50 kW DC + 1x22 kW AC
	CABLU ALIMENTARE STATII
	STALP ELECTRIC EXISTENT LEA 0,4 kW
	POST DE TRANSFORMARE EXISTENT 20kW / 0.4kW

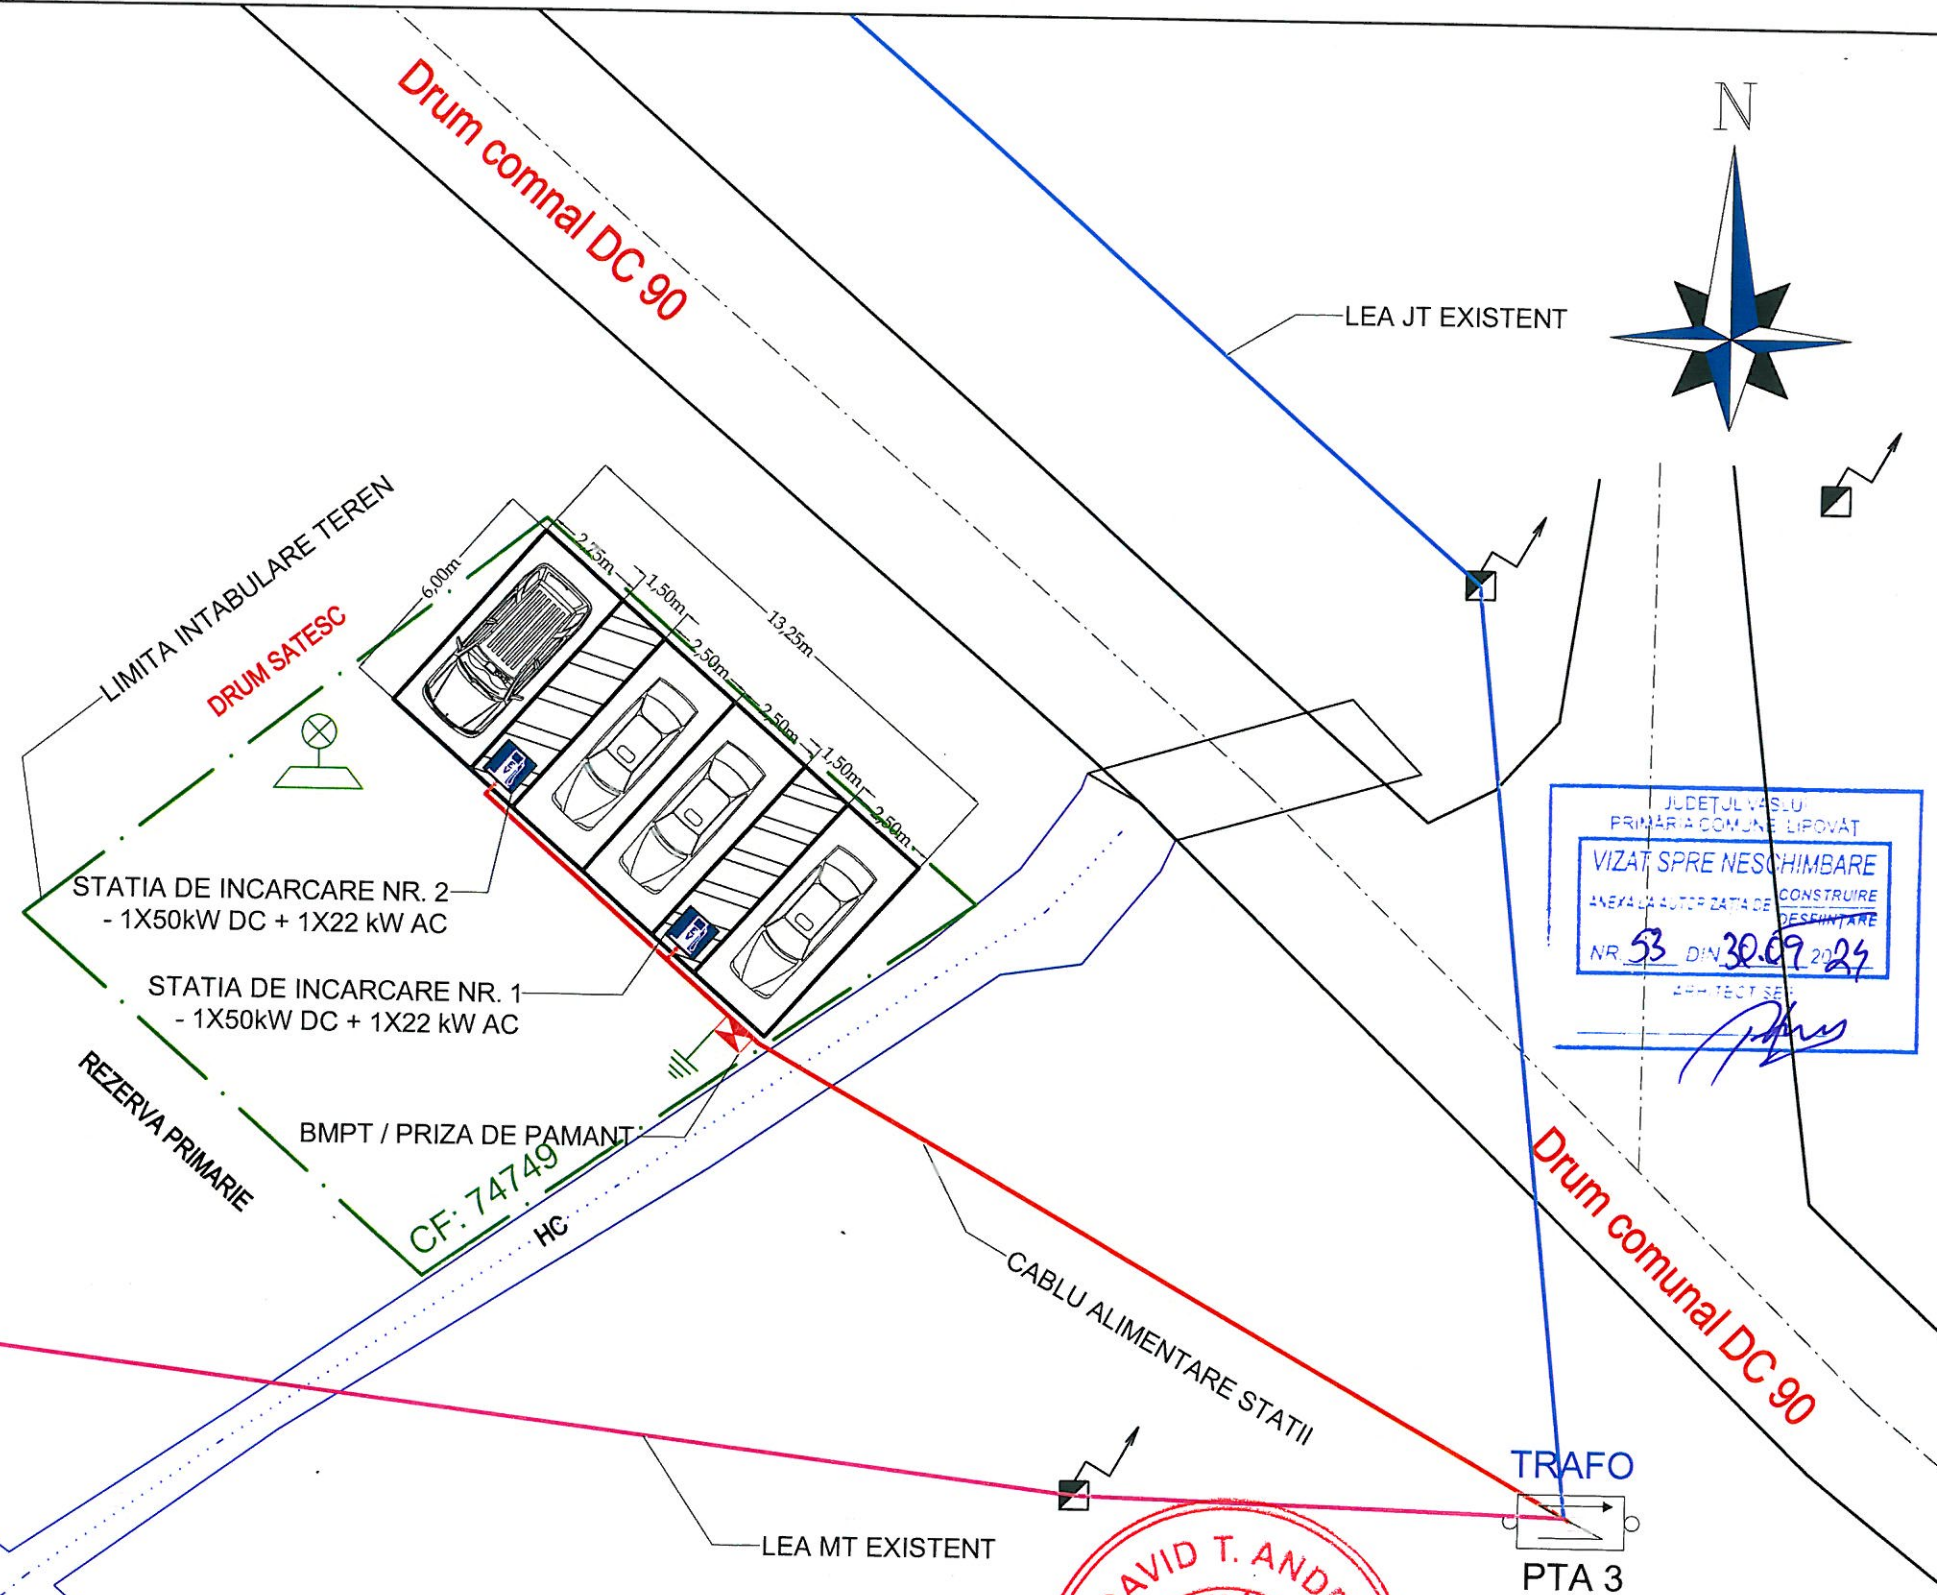

JUDETUL VASLUI
PRIMARIA COMUNE LIPOVAT
VIZAT SPRE NESCHIMBARE
ANEXA LA AUTORIZATIA DE CONSTRUIRE
DESPINTARE
NR. 53 DIN 30.09.2024
ARHITECT S.E.

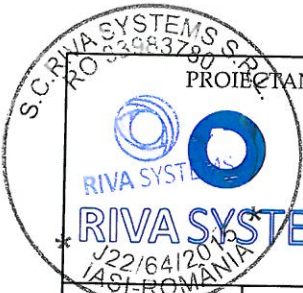

---	--	--	--

AVIZ MEDIU	AVIZ CUTURA
DA	NU