

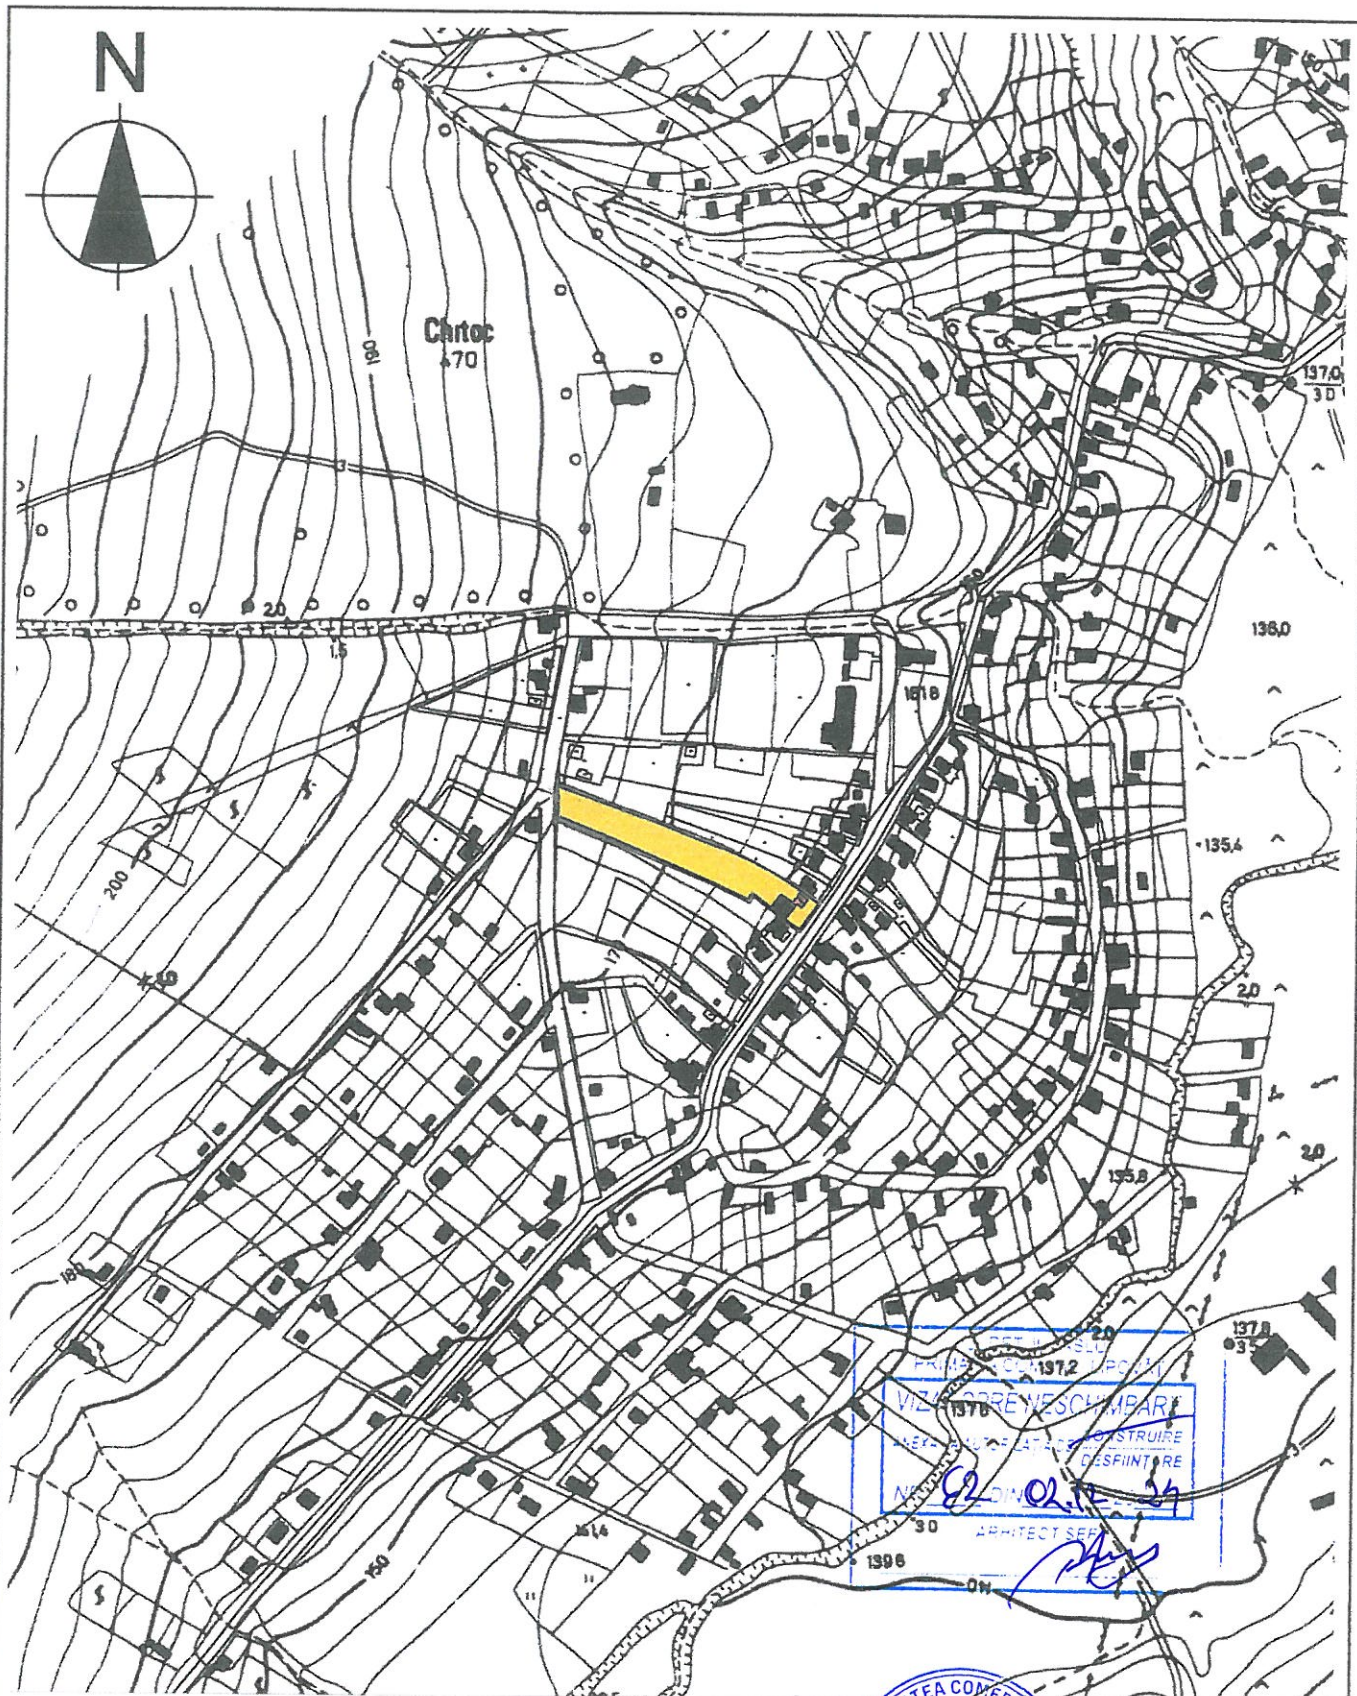


Amplasament obiectiv

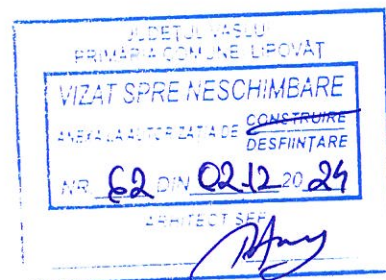

Verificator		Referat nr. :	
S.C. EDAR-CONS S.R.L. VASLUI		Denumire proiect : DESFIINTARE LOCUINTA - P (C2 + C3) — SAT CHITOC , COM. LIPOVAT , JUD. VASLUI	Proiect nr. : 52 / 2024
Sef proiect		Beneficiari : LUCA DANUT SI LUCA VIOLETA	Pl. nr. A 0
Intocmit	Arh. Mariana Toma	Continut plansa :	
Desenat	Teh. arh. R. Asavei	PLAN DE INCADRARE IN ZONA	
Faza : D.T.A.D.		Sc. 1 : 5000	
Data : OCT. 2024			

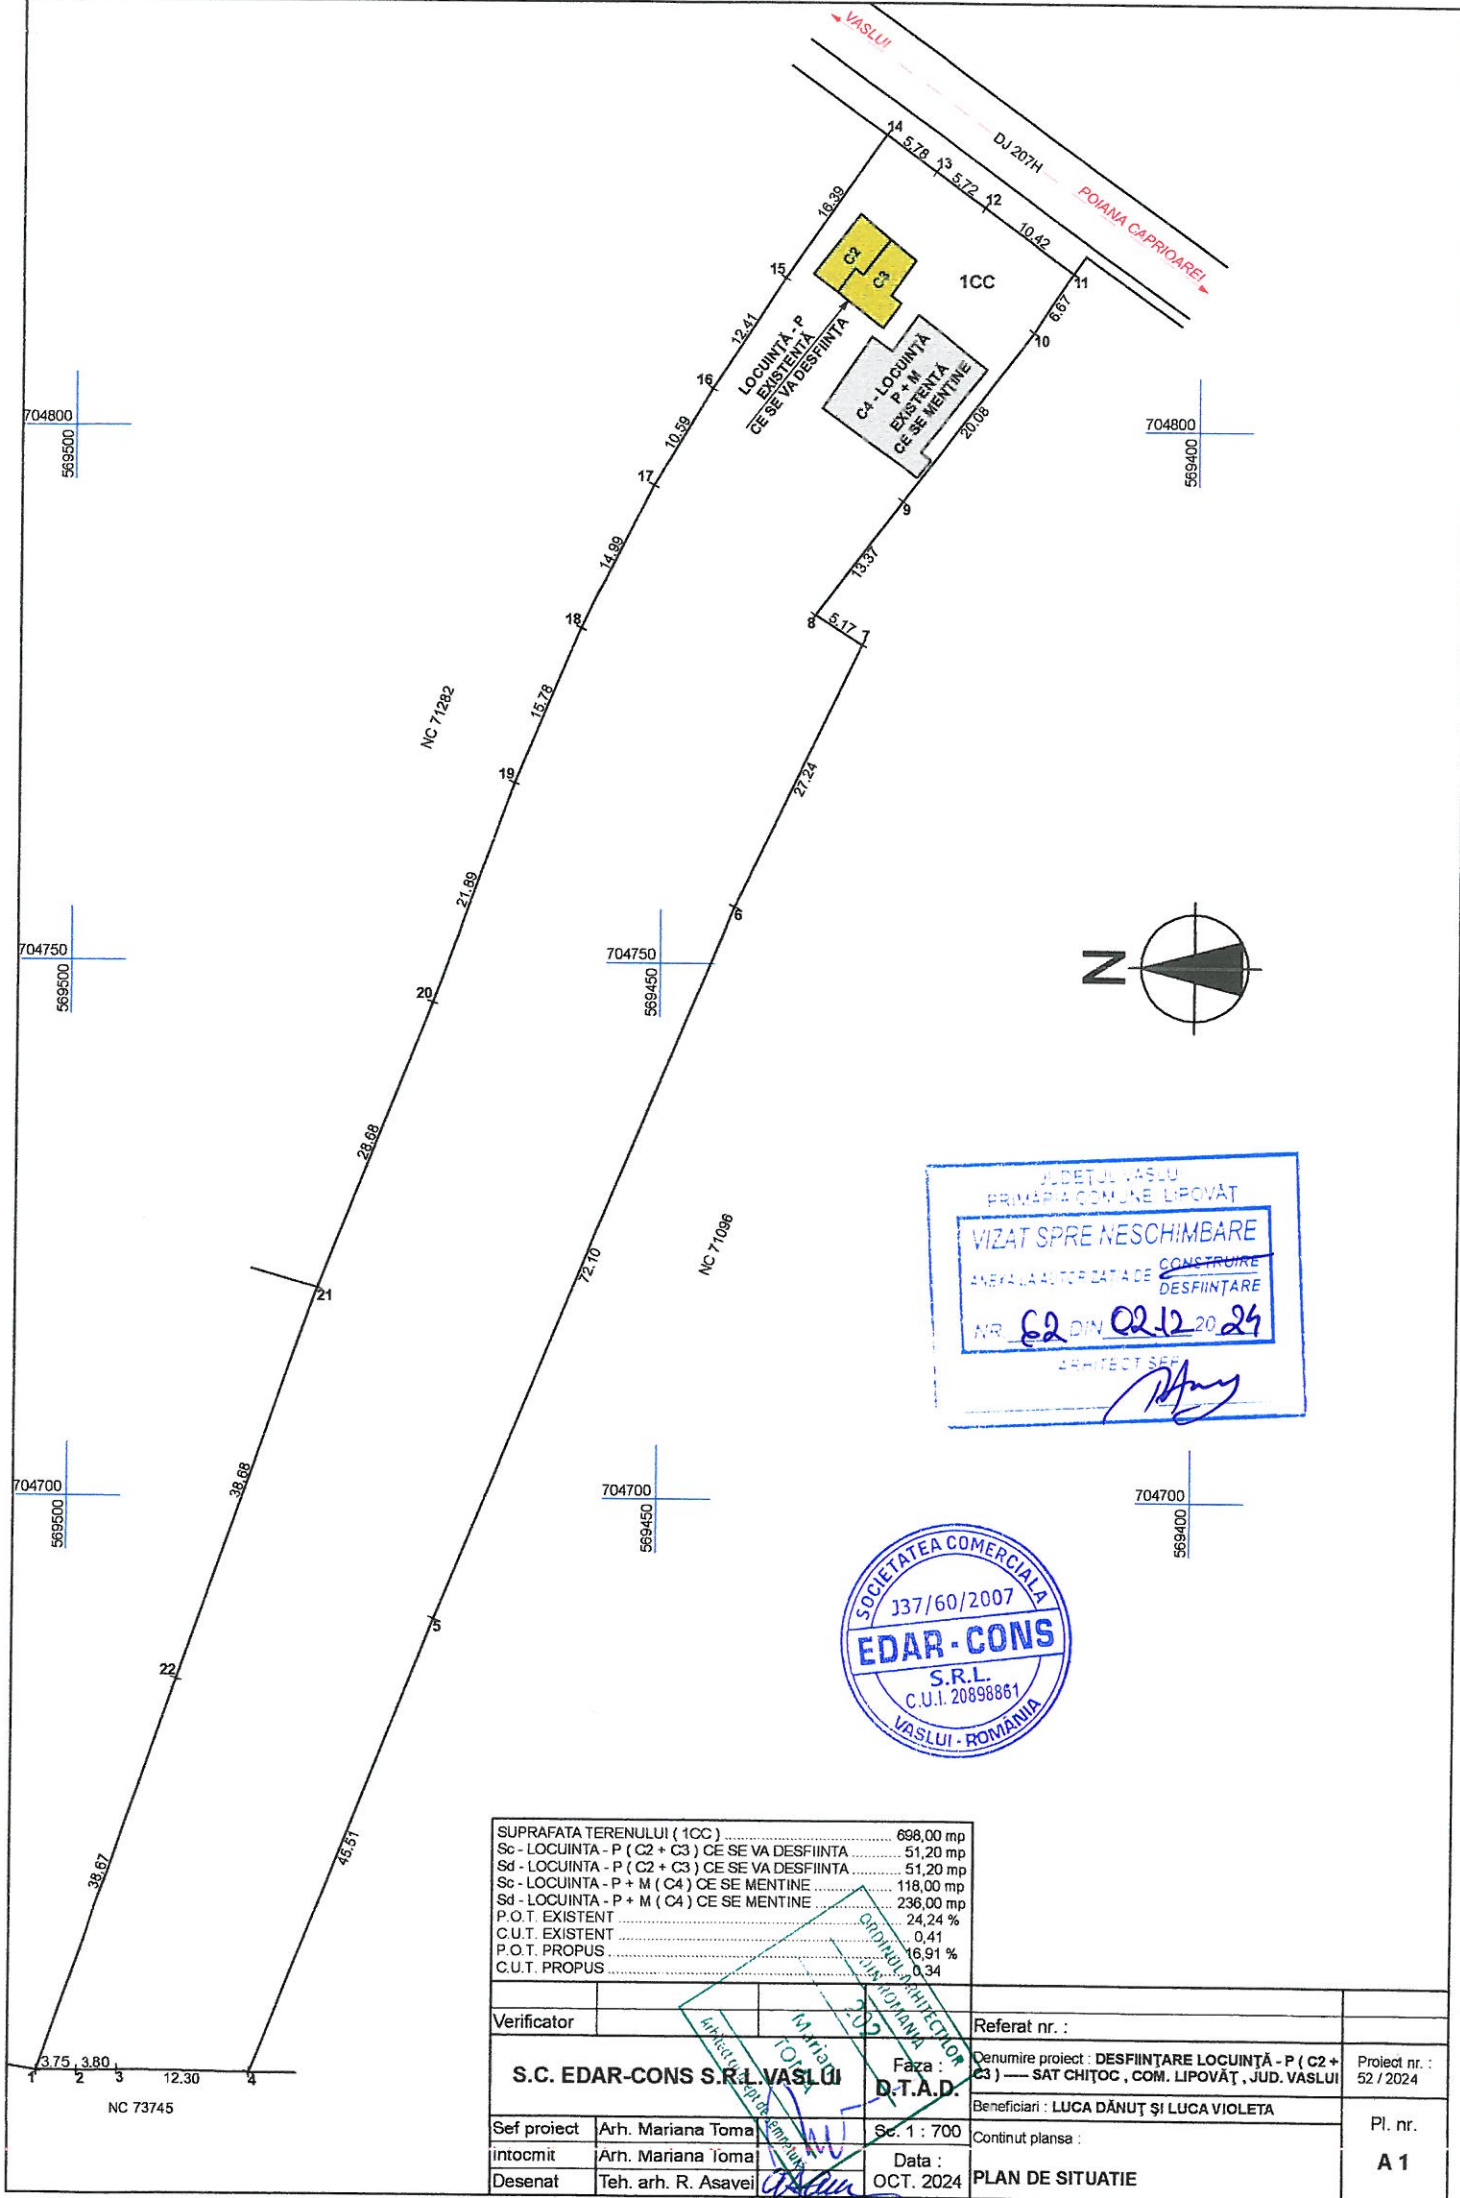

SUPRAFAȚA TERENULUI (1CC)	698,00 mp
Sc - LOCUINȚA - P (C2 + C3) CE SE VA DESFIINȚA	51,20 mp
Sd - LOCUINȚA - P (C2 + C3) CE SE VA DESFIINȚA	51,20 mp
Sc - LOCUINȚA - P + M (C4) CE SE MENTINE	118,00 mp
Sd - LOCUINȚA - P + M (C4) CE SE MENTINE	236,00 mp
P.O.T. EXISTENT	24,24 %
P.O.T. PROPUȘ	0,41
C.U.T. EXISTENT	16,91 %
C.U.T. PROPUȘ	0,34

Verificator		Referat nr. :	
S.C. EDAR-CONS S.R.L. VASLUI		Faza : DESFIINȚARE LOCUINȚA - P (C2 + C3) — SAT CHIȚOC, COM. LIPOVĂȚ, JUD. VASLUI	Proiect nr. : 52 / 2024
Sef proiect		Arh. Mariana Toma	Sc. 1 : 700
Intocmit		Arh. Mariana Toma	Data : OCT. 2024
Desenat		Teh. arh. R. Asavei	PLAN DE SITUAȚIE
			Pl. nr. A 1

AVIZ MEDIU	AVIZ CUTURA
NU	NU