





AMPLASAMENT

PROIECT DE AMPLASAMENT
VIZAT SPRE NESCIMBARE
NR. 6 DIN 14.03.2022



PROIECTANT DE SPECIALITATE: ARHITECTURA	S.C. IDEI XC S.R.L. IASI 122/119/2017 CUI 37475157	PROIECT NR. 64/2022
--	---	------------------------



Verificator/Expert	Nume și prenume	Semnătura	Cerinta	Referat-Expertiză	Nr/Data
Verificator					
S.C. DAPRO-IDEEA SRL - VASLUI			Beneficiar: BOT LILIANA SI BOJOAGA VIORICA Sat Chitoc, Com. Lipovăț, Jud. Vaslui		
Specificație	Nume	Semnătura	<u>Titlu proiect:</u> CONSTRUIRE LOCUINȚĂ PARTER ȘI ÎMPREJMUIRE TEREN Sat Chitoc, Str. Liliacului, Nr.11, Com. Lipovăț, Jud. Vaslui		
Șef proiect	arh. Ceka Xhaferr		Scara: 1:5000		
Proiectat	arh. Ceka Xhaferr		<u>Titlu planșă:</u> PLAN INCADRARE IN ZONA		
Desenat	Conf. Ortofotoplan		Planșa A0		

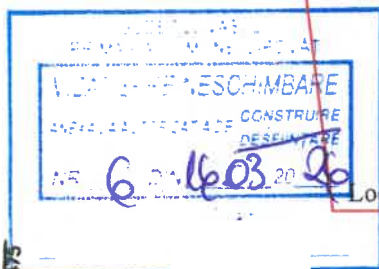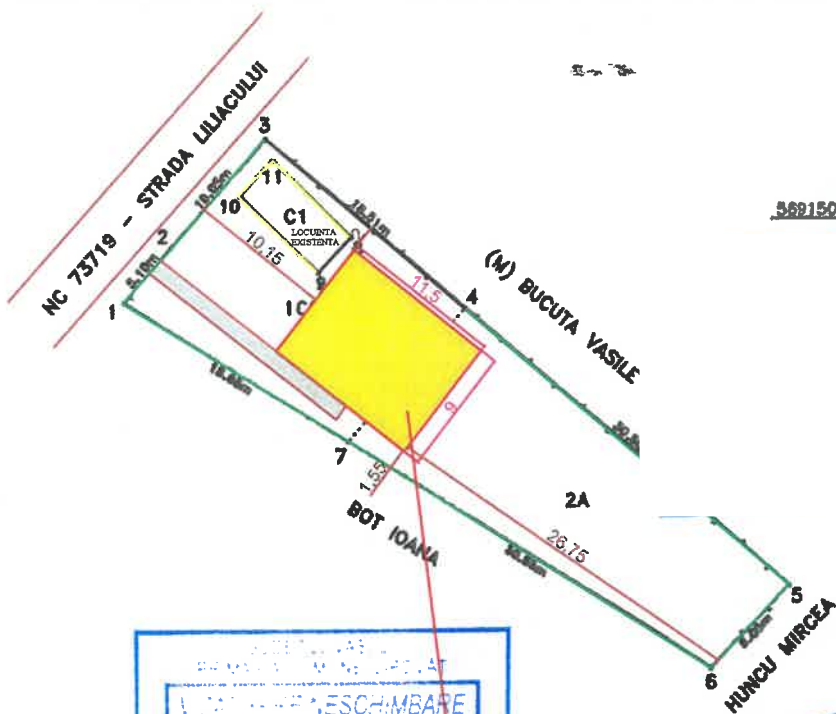

Locuință Parter propusă
Sc-104,00 mp
Sd-104,00 mp

A. Date referitoare la teren			
Nr. parcelă	Categorie de folosință	Suprafața (mp)	Mențiuni
1	CC	255	Intravilan, imobil împrejmuit cu gard de scânduri între punctele 1-3, cu gard de plasa între punctele 3-6 și neîmprejmuit în rest
2	A	311	
Total		566	-
B. Date referitoare la construcții			
Cod	Destinația	Suprafața construită la sol (mp)	Mențiuni
C1	CL	26	Construcție de locuit, P, anul construirii: 1960, Scd = 26 mp
Total		26	
Suprafața totală măsurată a imobilului = 566 mp Suprafața din act = 566 mp			
Executant GRIGORE ANUSA Autorizație: Seria 10318012013 Data 13.07.2022		Inspector Confirm introducerea imobilului în baza de date integrată și atribuirea numărului cadastral Semnătura și parafă Data 13.07.2022	

PROIECTANT DE SPECIALITATE: ARHITECTURA		S.C. IDEI XC S.R.L. IASI J22/1119/2017 C.U.I. 37475137		PROIECT NR. 64/2022	Architect cu drept de semnătură S.R.L. J22/1119/2017 IASI - ROMANIA	
Verificator/Expert	Nume și prenume	Semnătura		Cerinta	Referat-Expertixza	Nr/Data
Verificator						
S.C. DAPRO-IDEEA SRL - VASLUI				Beneficiar: BOT LILIANA SI BOJOAGA VIORICA Sat Chitoc, Com. Lipovăț, Jud. Vaslui		Pr. Nr. 218/2022
Specificație	Nume	Semnătura	Scara: 1:500	Titlu proiect: CONSTRUIRE LOCUINȚĂ PARTER ȘI ÎMPREJMUIRE TEREN Sat Chitoc, Str. Liliacului, Nr.11, Com. Lipovăț, Jud. Vaslui		Faza D.T.A.C.
Șef proiect	arh. Ceka Xhaferr		Octombrie 2022	Titlu planșă: PLAN SITUATIE		Planșa A1
Proiectat	arh. Ceka Xhaferr					
Desenat	arh. Ceka Xhaferr					

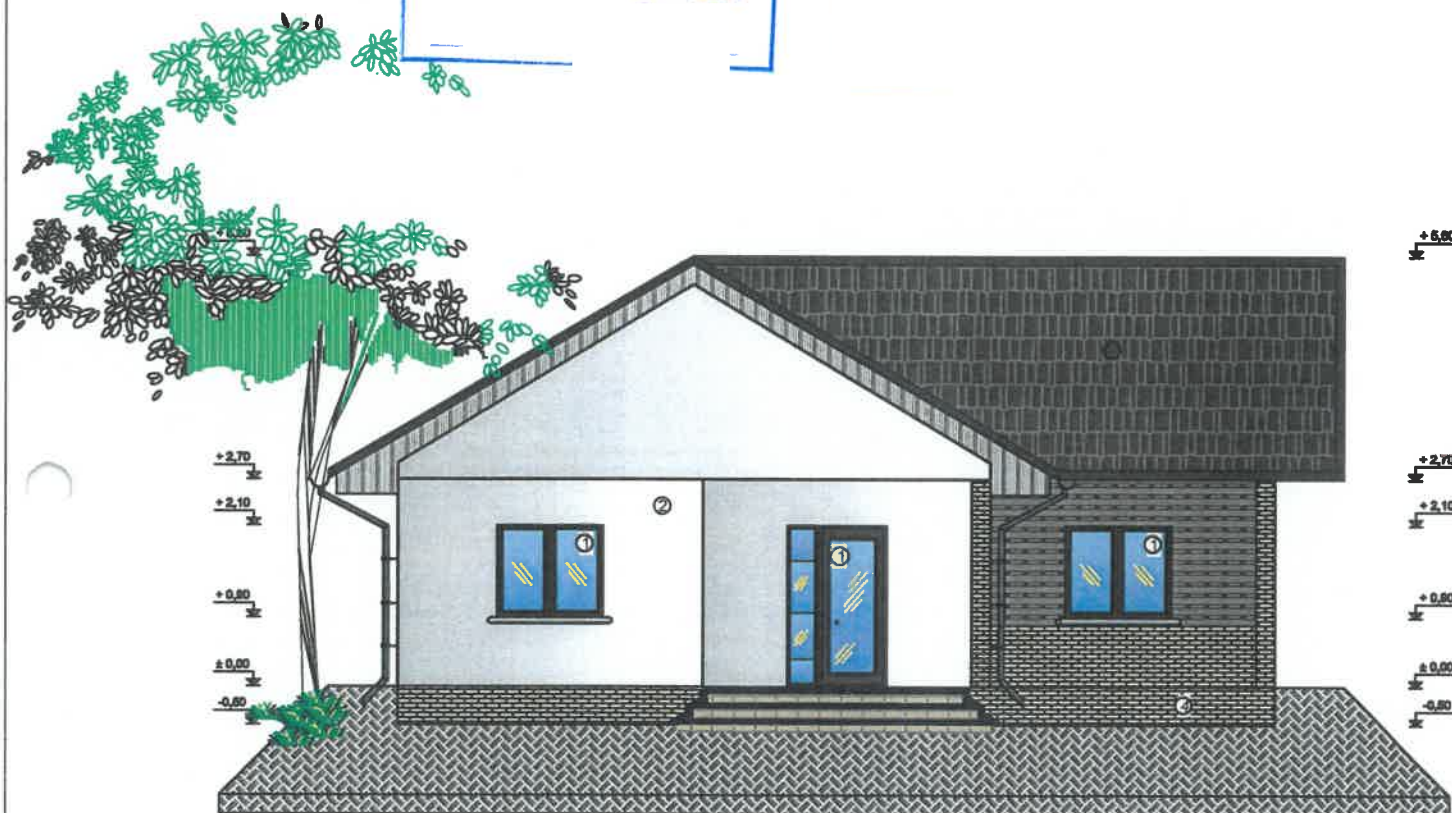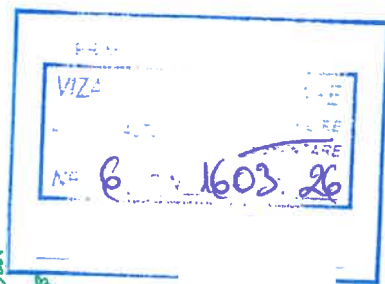

LEGENDA FINISAJE :

- 1 - geam TERMOPAN
- 2 - var lavabil
- 3 - tabla
- 4 - soclu



PROIECTANT DE SPECIALITATE ARHITECTURA		S.C. IDEI XC S.R.L. IASI J22/1119/2017 C.U.I. 37475157		PROIECT NR. 64/2022	
Verificator/Expert	Nume și prenume	Semnătura	Cerinta	Referat-Expertiza	Nr/Data
Verificator					
S.C. DAPRO-IDEEA SRL - VASLUI			Beneficiar: BOȚ LILIANA ȘI BOJOAGĂ VIORICA Sat Chițoc, Com. Lipovăț, Jud. Vaslui		Pr. Nr. 218/2022
Specificație	Nume	Semnătura	Scara:	Titlu proiect: CONSTRUIRE LOCUINȚĂ PARTER ȘI ÎMPREJMUIRE TEREN Sat Chițoc, Str. Liliacului, Nr. 11, Com. Lipovăț, Jud. Vaslui	Faza D.T.A.C.
Șef proiect	arh. Ceka Xhaferr		1:100		
Proiectat	arh. Ceka Xhaferr		Octombrie 2022	Titlu planșă: FAȚADA PRINCIPALĂ	Planșa A5
Desenat	ing. Ciurușniuc Daniel-Mihai				





LEGENDA FINISAJE :

- 1 - geam TERMOPAN
- 2 - var lavabil
- 3 - tablă
- 4 - soclu



PROIECTANT DE SPECIALITATE ARHITECTURA			S.C. IDEI XC S.R.L. IASI J22/1119/2017 C.U.I. 37475157		PROIECT NR. 64/2022
Verificator/Expert	Nume și prenume	Semnătura	Cerinta	Referat-Expertiză	Nr/Data
Verificator					
S.C. DAPRO-IDEEA SRL - VASLUI			Beneficiar: BOȚ LILIANA ȘI BOJOAGĂ VIORICA Sat Chițoc, Com. Lipovăț, Jud. Vaslui		Pr. Nr. 218/2022
Specificație	Nume	Semnătura	Scara: 1:100	Titlu proiect: CONSTRUIRE LOCUINȚĂ PARTER ȘI ÎMPREJMUIRE TEREN Sat Chițoc, Str. Liliacului, Nr. 11, Com. Lipovăț, Jud. Vaslui	Faza D.T.A.C.
Șef proiect	arh. Ceka Xhaferr		Octombrie 2022	Titlu planșă: FAȚADA POSTERIOARĂ	Planșa A6
Proiectat	arh. Ceka Xhaferr				
Desenat	ing. Ciurușniuc Daniel-Mihai				

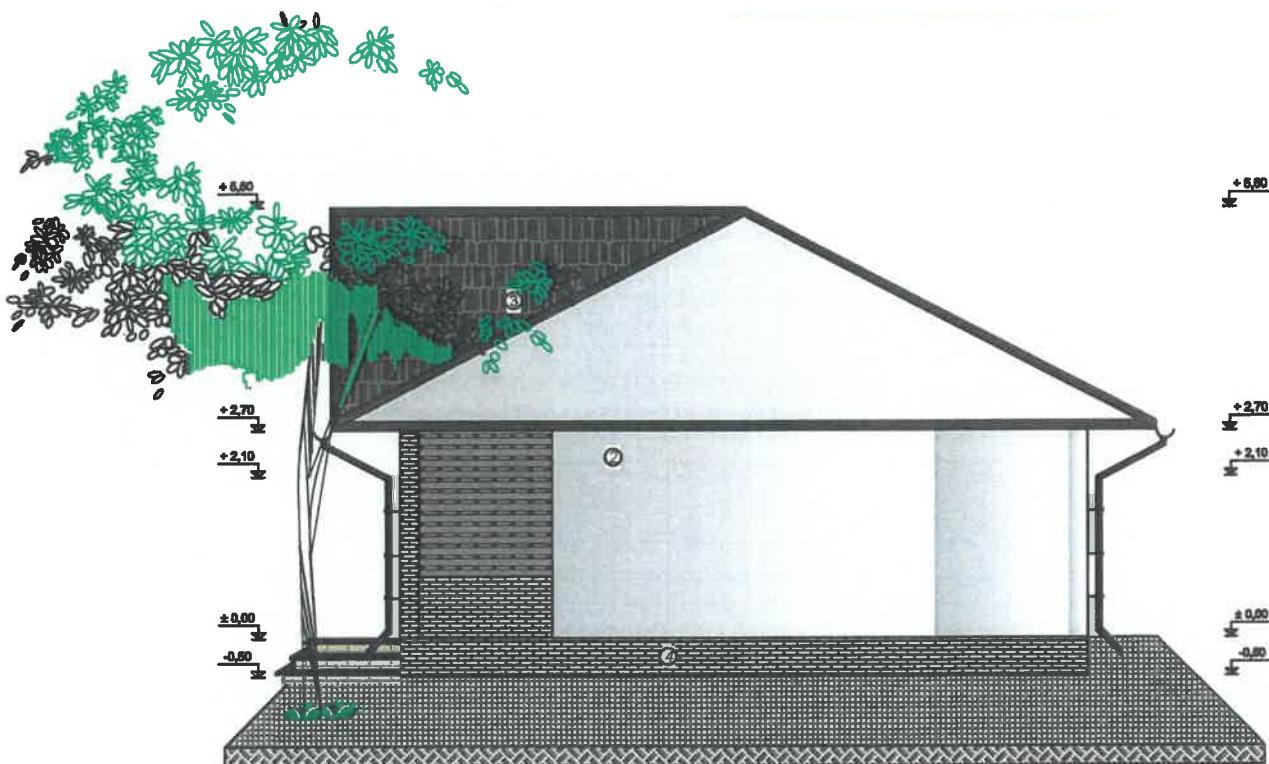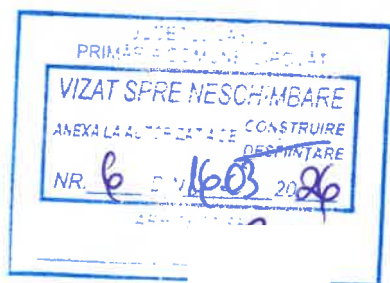

LEGENDA FINISAJE :

- 1 - geam TERMOPAN
- 2 - var lavabil
- 3 - tablă
- 4 - soclu



ORDINUL ARHITECTURILOR

DIN ROMANIA

8296



PROIECTANT DE SPECIALITATE: ARHITECTURA		S.C. IDEI XC S.R.L. IASI J22/1119/2017 C.U.I. 37475157		PROIECT NR. 64/2022	
Verificator/Expert	Nume și prenume	Semnătura	Cerinta	Referat-Expertixza	Nr/Data
Verificator					
S.C. DAPRO-IDEEA SRL - VASLUI			Beneficiar: BOȚ LILIANA ȘI BOJOAGĂ VIORICA Sat Chițoc, Com.Lipovăț, Jud. Vaslui		Pr. Nr. 218/2022
Specificație	Nume	Semnătura	Scara: 1:100	Titlu proiect: CONSTRUIRE LOCUINȚĂ PARTER ȘI ÎMPREJMUIRE TEREN Sat Chițoc, Str. Liliacului, Nr. 11, Com.Lipovăț, Jud. Vaslui	Faza D.T.A.C.
Șef proiect	arh. Ceka Xhaferr				
Proiectat	arh. Ceka Xhaferr				
Desenat	ing. Ciurușniuc Daniel-Mihai				
			Octombrie 2022	Titlu planșă: FAȚADA LATERAL-DREAPTA	Planșa A7



LEGENDA FINISAJE :

- 1 - geam TERMOPAN
- 2 - var lavabil
- 3 - tabla
- 4 - soclu



ORDINUL ARHITECTILOR
DIN ROMANIA
8296



PROIECTANT DE SPECIALITATE: ARHITECTURA			PROIECT NR. 64/2022	
Verificator/Expert	Nume și prenume	Semnătura	Cerinta	Referat-Expertiză Nr/Data
Verificator				
S.C. DAPRO-IDEEA SRL - VASLUI			Beneficiar:	BOȚ LILIANA ȘI BOJOAGĂ VIORICA Sat Chițoc, Com.Lipovăț, Jud. Vaslui
Specificație	Nume	Semnătura	Scara:	Titlu proiect: CONSTRUIRE LOCUINȚĂ PARTER ȘI ÎMPREJMUIRE TEREN Sat Chițoc, Str. Liliacului, Nr. 11, Com.Lipovăț, Jud. Vaslui
Șef proiect	arh. Ceka Xhaferr		1:100	
Proiectat	arh. Ceka Xhaferr		Octombrie 2022	Titlu planșă: FAȚADA LATERAL-STÂNGA
Desenat	ing.Ciurușniuc Daniel-Mihai			
				Pr. Nr. 218/2022
				Faza D.T.A.C.
				Planșa A8

AVIZ MEDIU	AVIZ CUTURA
NU	NU