


PLAN DE INCADRARE IN ZONA

69

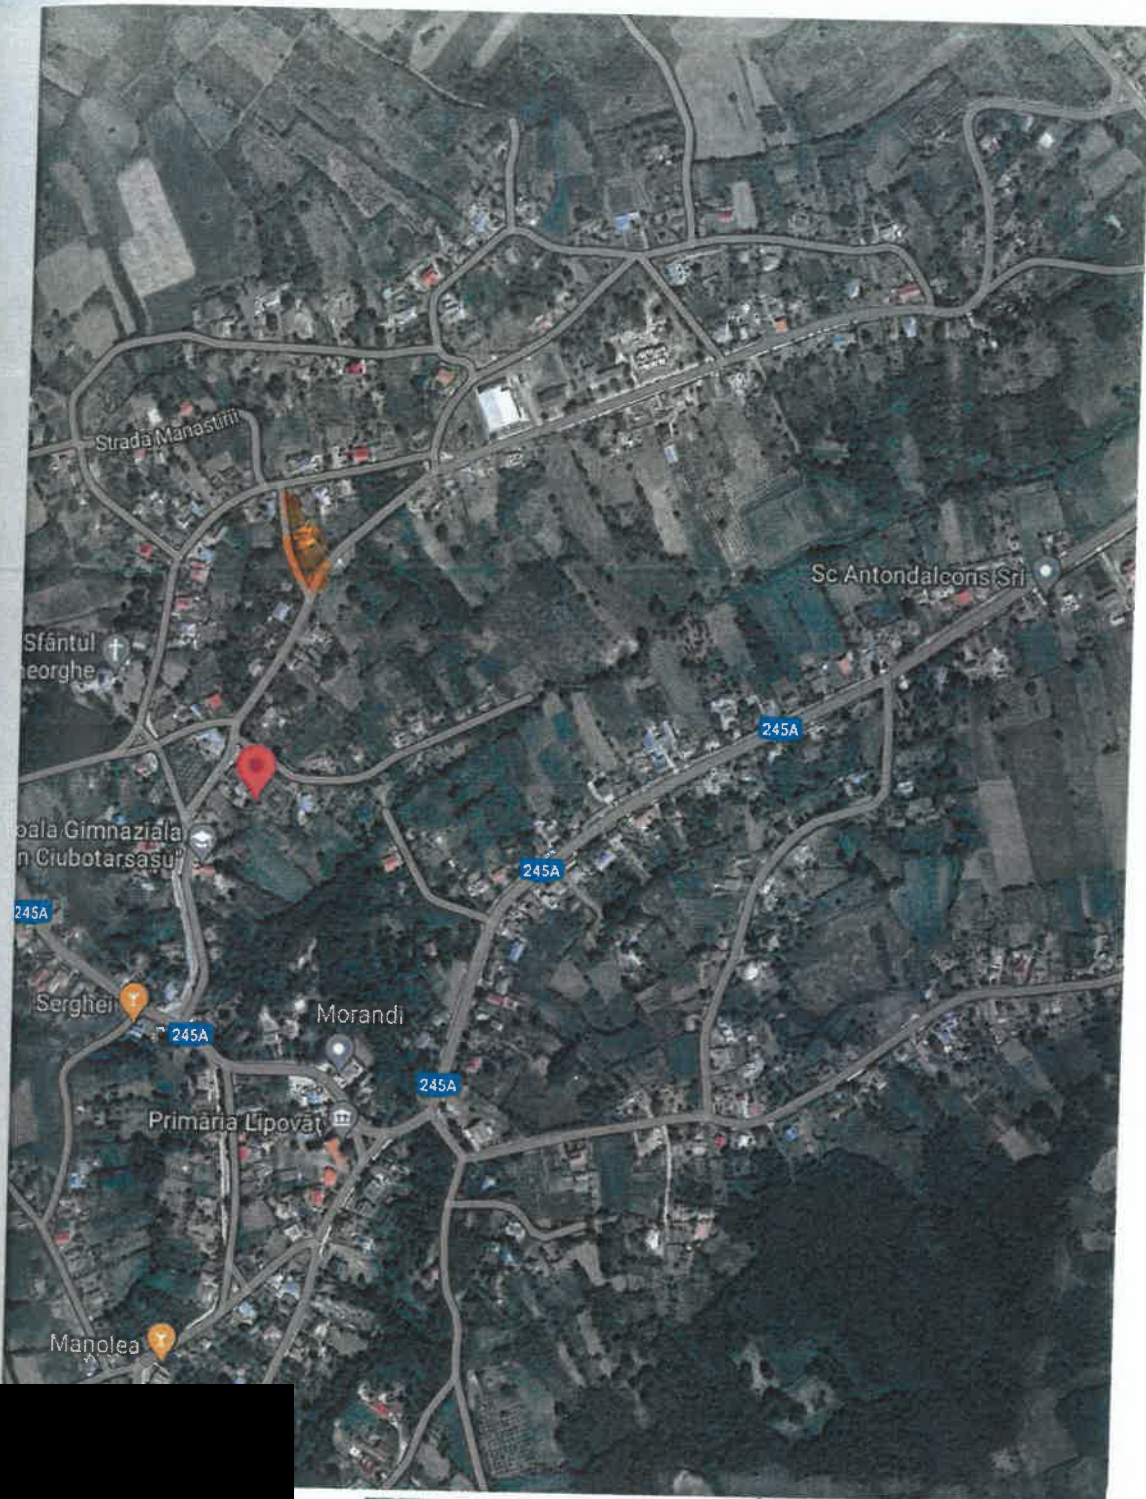

ORDINUL ARHITECTILOR
DIN ROMANIA
3759



JUDETUL VASLUI
PRIMARIA COMUNEI LIPOVAT
VIZAT SPRE NESCHIMBARE
ANEXA LA AUTORIZATIA DE CONSTRUIRE
NR. 3 DIN 18.02.2026

VERIFICATOR/
EXPERT

NUME

SEMNATURA

CERINTA


REFERAT/EXPERTIZA NR./DATA

SC. OMABAN CONS SRL

BENEFICIARI:
POPA DANUT SI TIBULEAC MIHAELA
jud. Vaslui, sat Lipovat, comuna Lipovat

PROIECT
NR.
2

SPECIFICATIE	NUME	SEMNATURA	SCARA :	TITLU PROIECT :	FAZA :
SEF PROIECT	ing. BANGAU M.		1:500	DESFINTARE CONSTRUCTIE C1 SI CONSTRUIRE LOCUINTA PARTER SI IMPREJMUIRE	D.T.A.C.
PROIECTAT	carh. AMARICUTEI D.		DATA :	jud. Vaslui, sat Lipovat, comuna Lipovat	
DESENAT	ing. BANGAU M.		2023	TITLU PLANSA : PLAN DE INCADRARE IN ZONA	PLANSA : A01

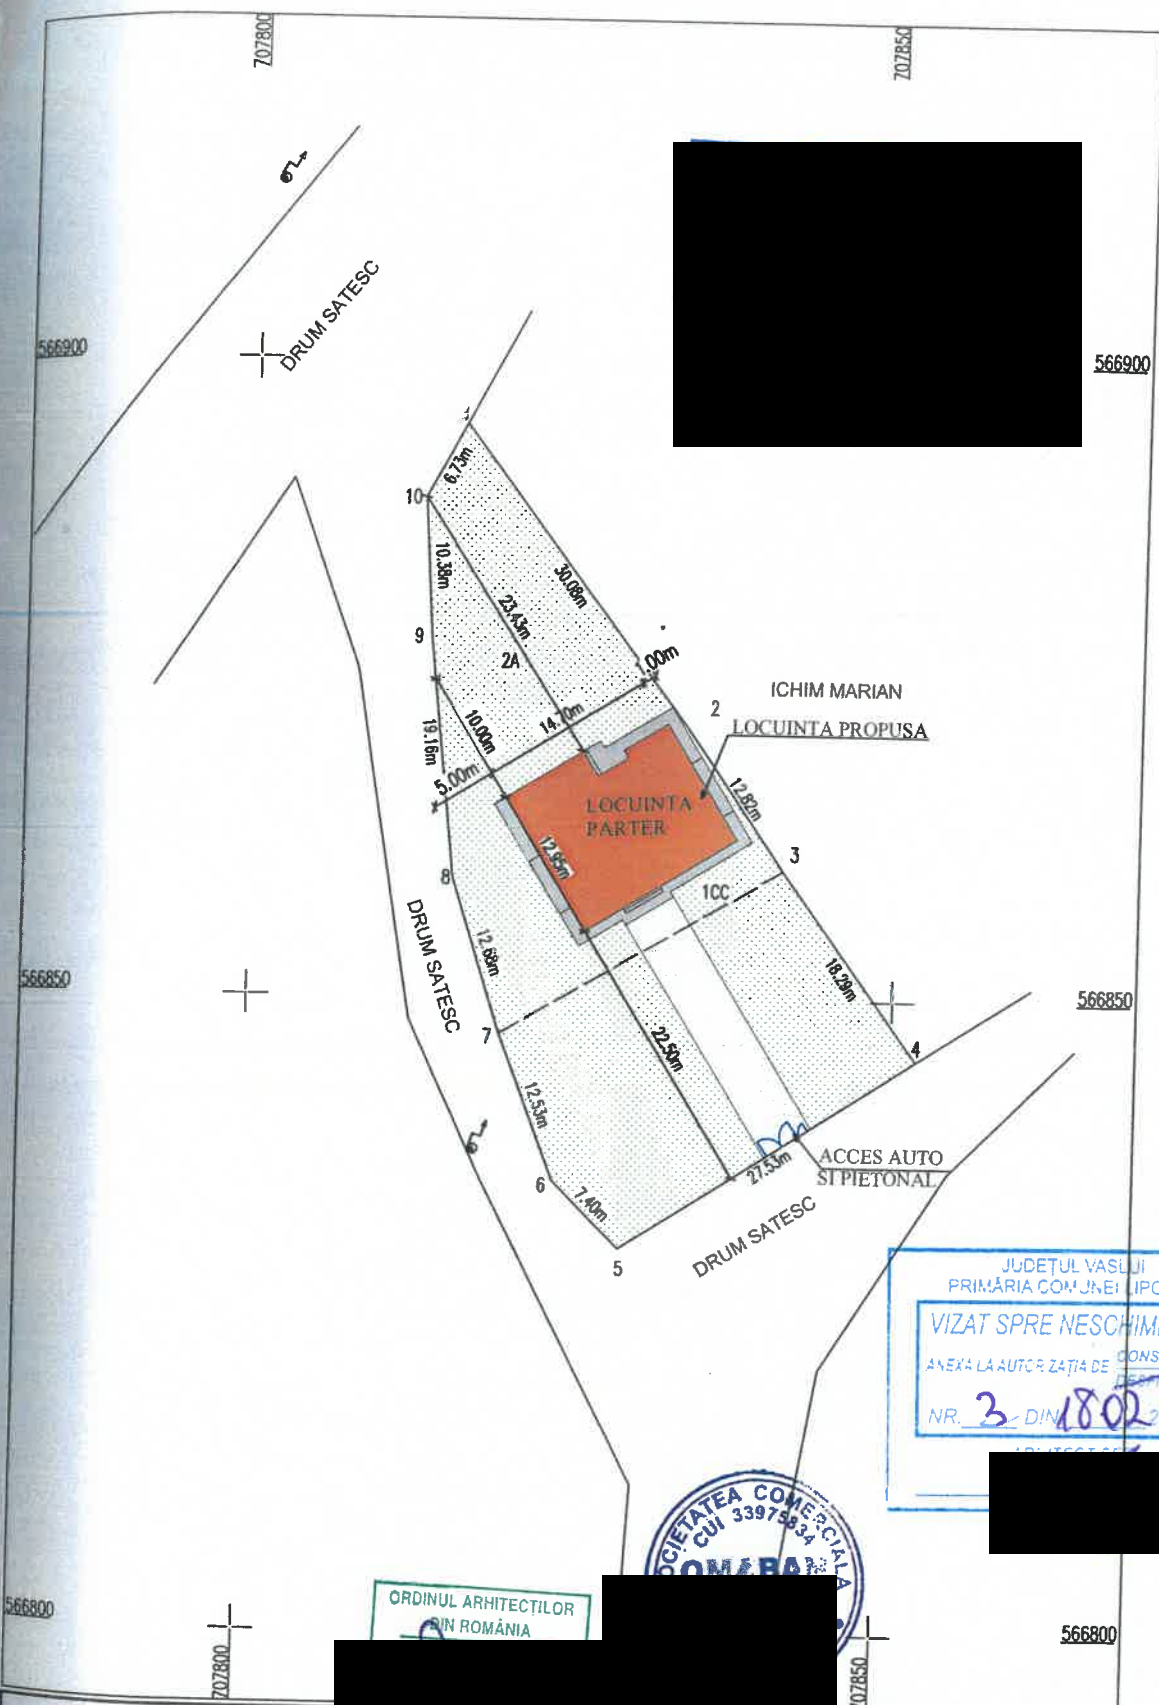

VERIFICATOR/ EXPERT		NUME		REFERAT/EXPERTIZA NR./DATA	
SC. OMABAN CONS SRL		BENEFICIARI :		PROIECT NR. 2	
		POPA DANUT SI TIBULEAC MIHAELA			
		jud. Vaslui, sat Lipovat, comuna Lipovat			
SPECIFICATIE	NUME	SE	SCARA : 1:500	TITLU PROIECT : DESFIINTARE CONSTRUCTIE C1 SI CONSTRUIRE LOCUINTA PARTER SI IMPREJMUIRE	FAZA : D.T.A.C.
SEF PROIECT	ing. BANGAU M.			jud. Vaslui, sat Lipovat, comuna Lipovat	
PROIECTAT	arh. AMARICUTEI D.		DATA : 2023	TITLU PLANSA : PLAN DE SITUATIE	PLANSA : A02
DESENAT	ing. BANGAU M.				

AVIZ MEDIU	AVIZ CUTURA
NU	NU